



საკადასტრო გეგმა

საჯარო რეესტრის ეროვნული
სააგენტო

საკადასტრო კოდი: 69.06.53.231

ნაკვეთის დანიშნულება:


სასოფლო-სამეურნეო

განცხადების ნომერი: 882017416220

ფართობი:

846 კვ.მ (WGS 84 / UTM zone 38N)

მომზადების თარიღი: 19/07/2017

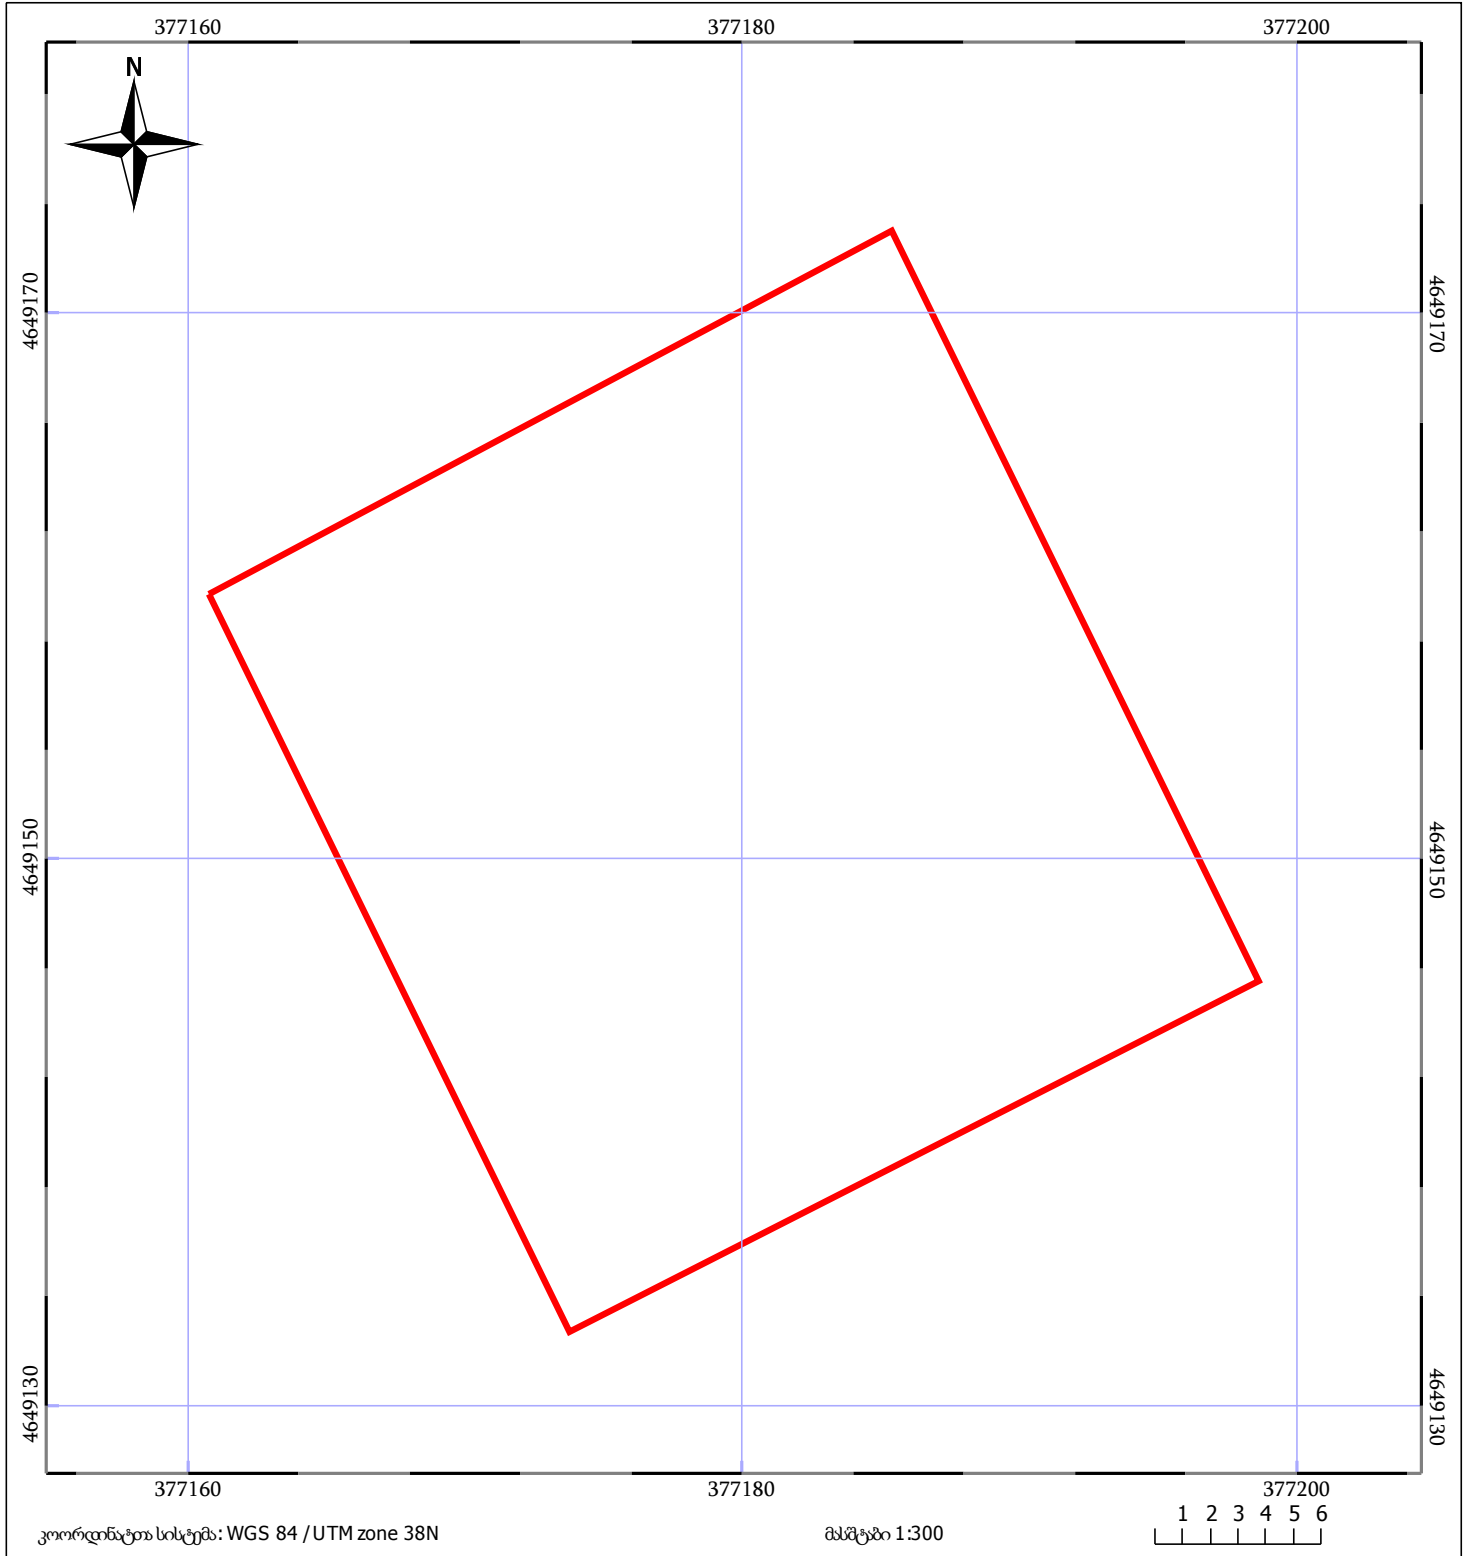

	ნაკვეთის საკადასტრო საზღვარი		ზაზობრივი ნაგებობა		ტყის ფონდი
	შენიშვნა/ნაგებობა		მშენებარე ნაგებობა		ვალდებულება