



საკადასტრო გეგმა

საჯარო რეესტრის ეროვნული
სააგენტო

საკადასტრო კოდი: 84.01.31.129

ნაკვეთის დანიშნულება:

სასოფლო-სამეურნეო(სათიბი)

განცხადების ნომერი: 882017639480


ფართობი:

209747 კვ.მ (WGS 84 / UTM zone 38N)

მომზადების თარიღი: 19/07/2017

ვალდებულების ფართობი :

29371 კვ.მ (WGS 84 / UTM zone 38N)

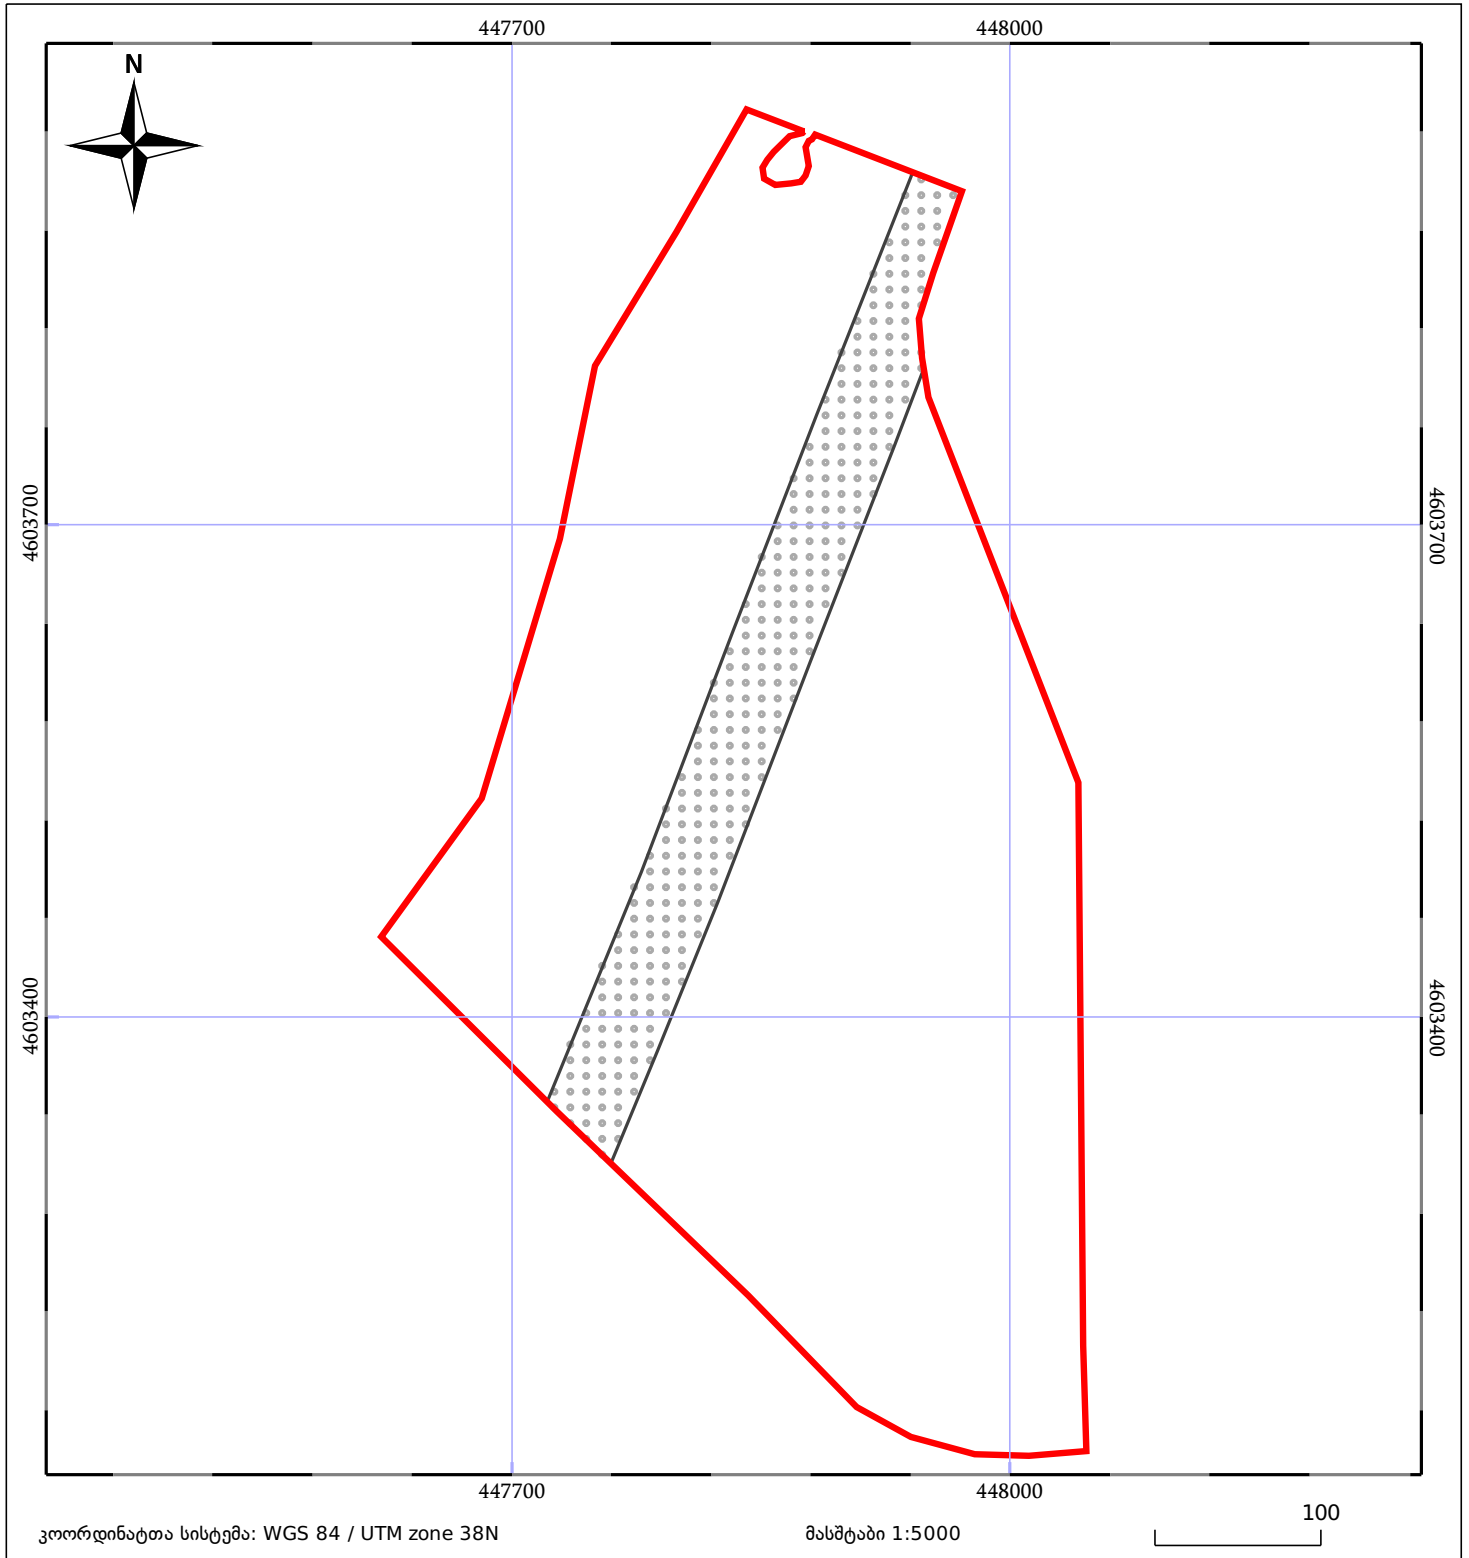

ნაკვეთის საკადასტრო საზღვარი	ხაზობრივი ნაკებობა	ტყის ფონდი
მენობა/ნაკებობა	მშენებარე ნაკებობა	ვალდებულება