



საკადასტრო გეგმა

საჯარო რეესტრის ეროვნული
სააგენტო

საკადასტრო კოდი: **03.01.24.736**

განცხადების ნომერი: **882017775952**


მომზადების თარიღი: **24/08/2017**

ნაკვეთის დანიშნულება:

ფართობი:

არასასოფლო სამეურნეო

562 კვ.მ (WGS 84 / UTM zone 38N)

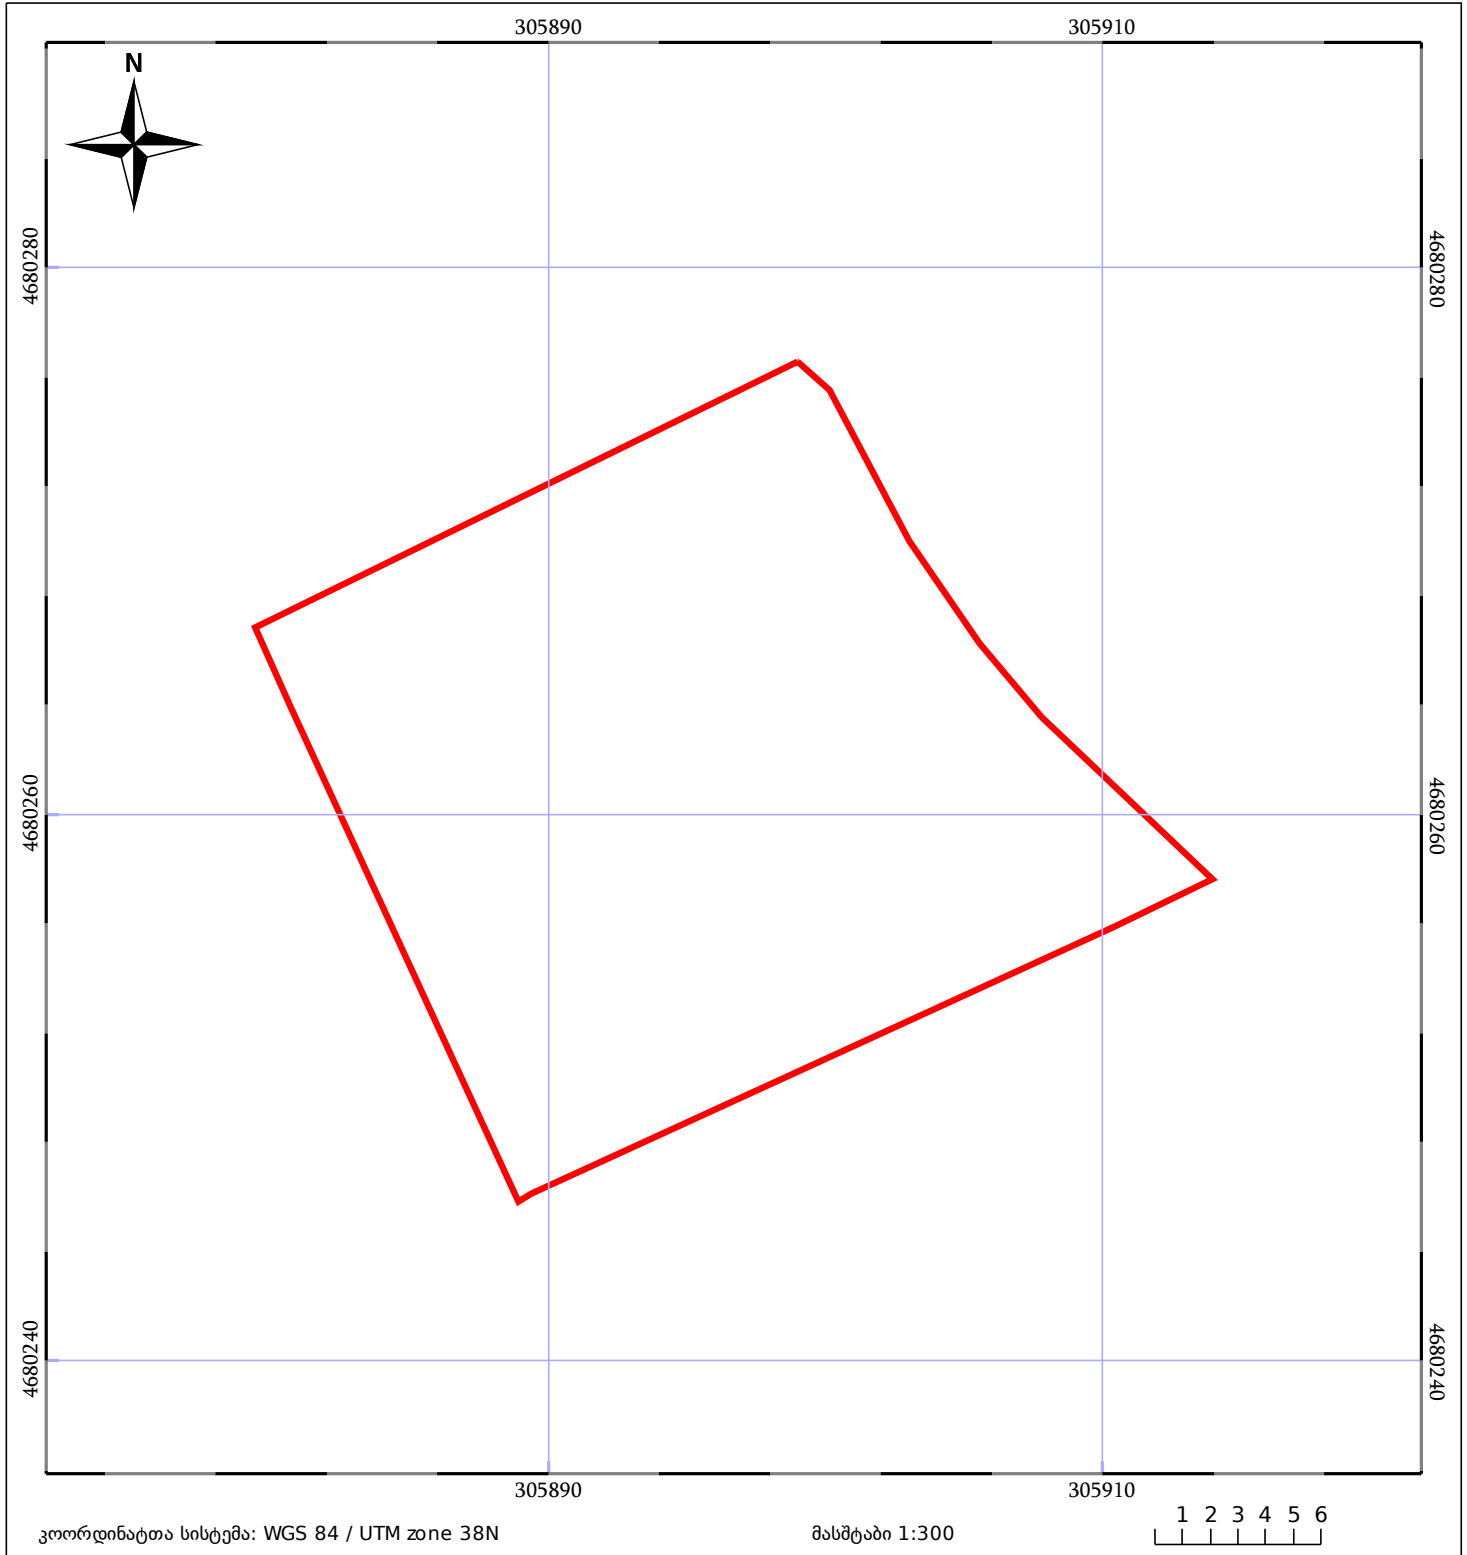

05/25 მშენებარე ნაგებობა	05/25 შენობა/ნაგებობა	ტყის ფონდი
ნაკვეთის საკადასტრო საზღვარი	საზოგადოებრივი ნაგებობა	ვალდებულება