



საკადასტრო გეგმა

საჯარო რეესტრის ეროვნული
სააგენტო

საკადასტრო კოდი: **67.15.34.097**

განცხადების ნომერი: **882017740052**

მომზადების თარიღი: **17/08/2017**

ნაკვეთის დანიშნულება:


ფართობი:

ვალდებულების ფართობი :

სასოფლო-სამეურნეო(სახნავი)

33012 კვ.მ (WGS 84 / UTM zone 38N)

31 კვ.მ (WGS 84 / UTM zone 38N)

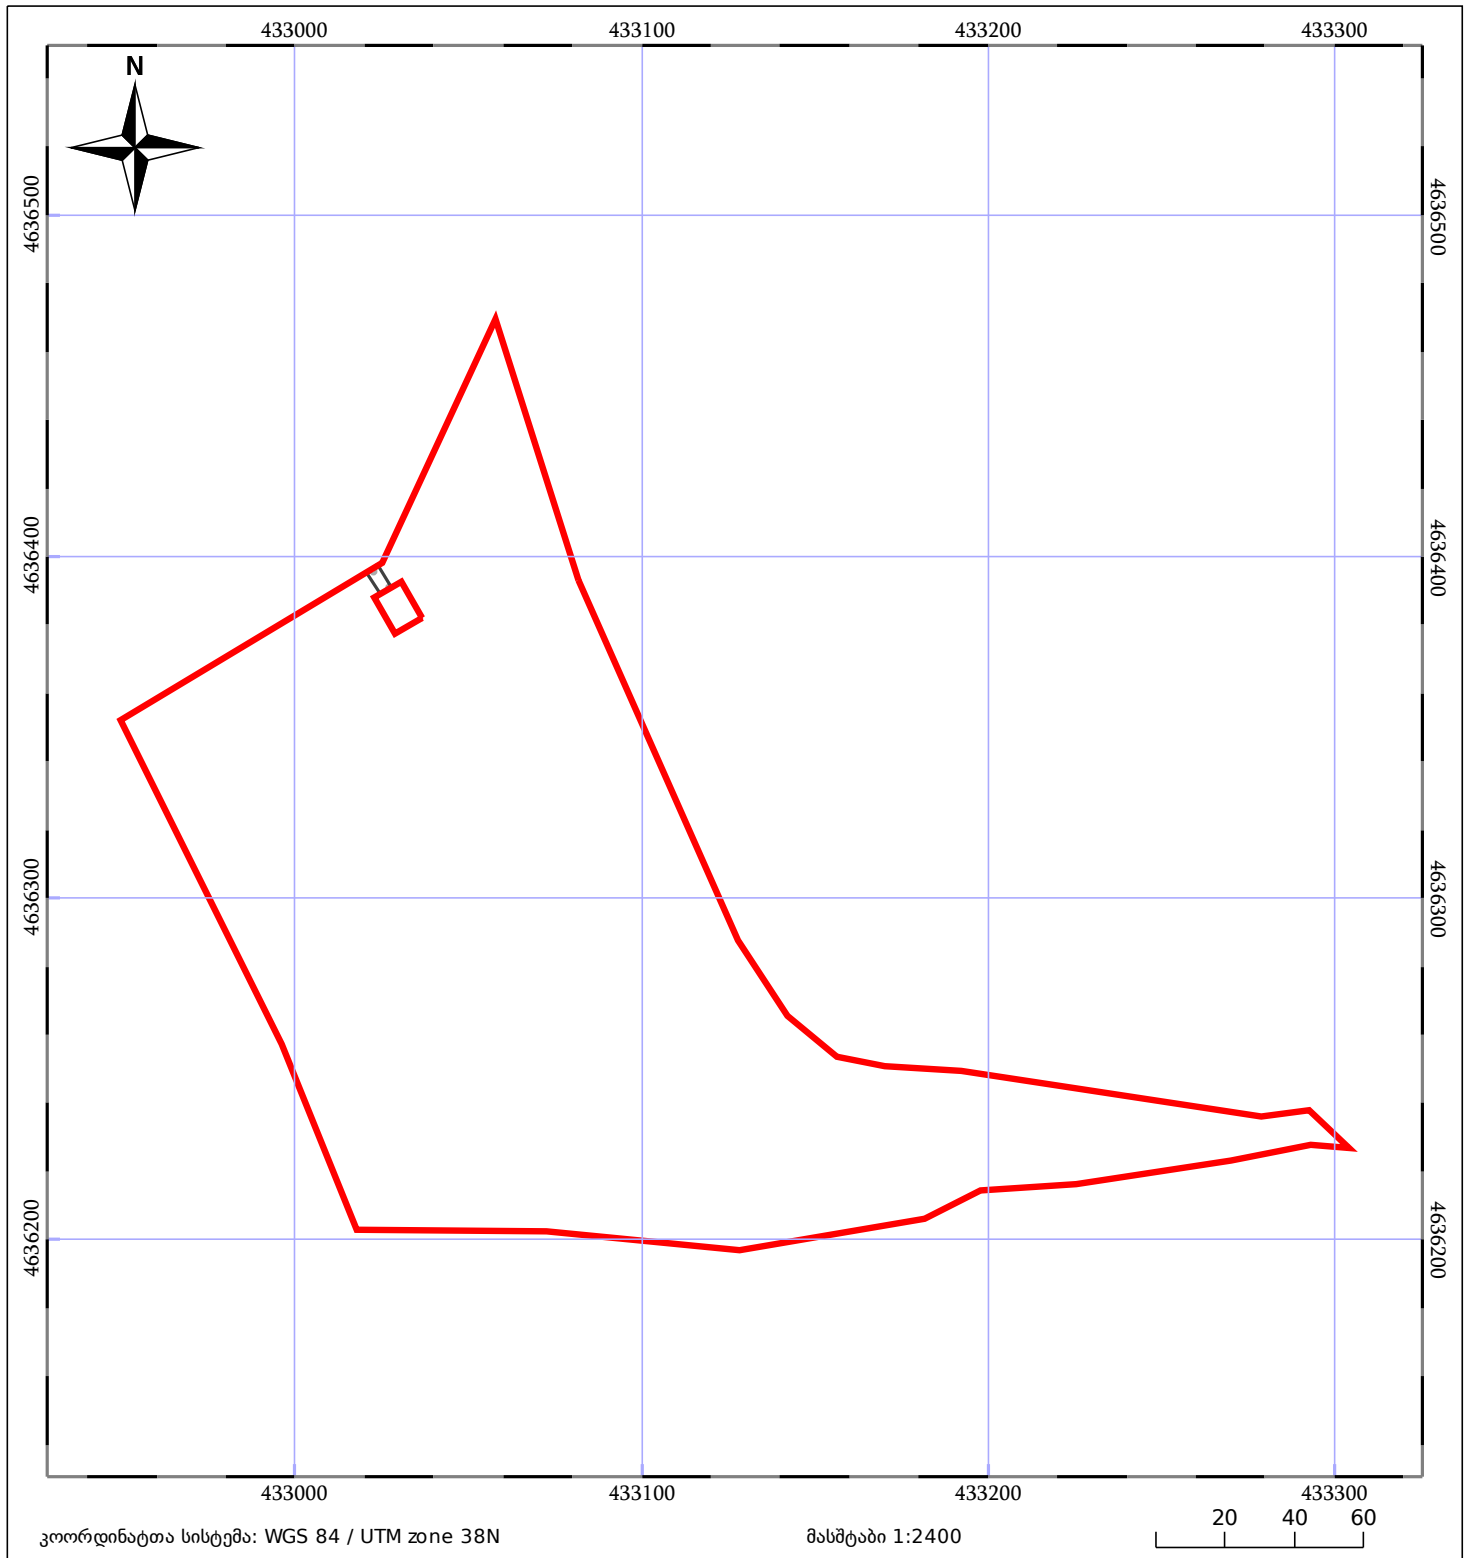

05/25 მშენებარე ნაგებობა	05/25 შენობა/ნაგებობა	ტყის ფონდი
ნაკვეთის საკადასტრო საზღვარი	ხაზობრივი ნაგებობა	ვალდებულება