




საკადასტრო გეგმა

საჯარო რეესტრის ეროვნული
სააგენტო

საკადასტრო კოდი: **72.07.08.227**
განცხადების ნომერი: **892018486990**
მომზადების თარიღი: **06/06/2018**

ნაკვეთის დანიშნულება:
ფართობი:

არასასოფლო სამეურნეო
320 კვ.მ (WGS 84 / UTM zone 38N)

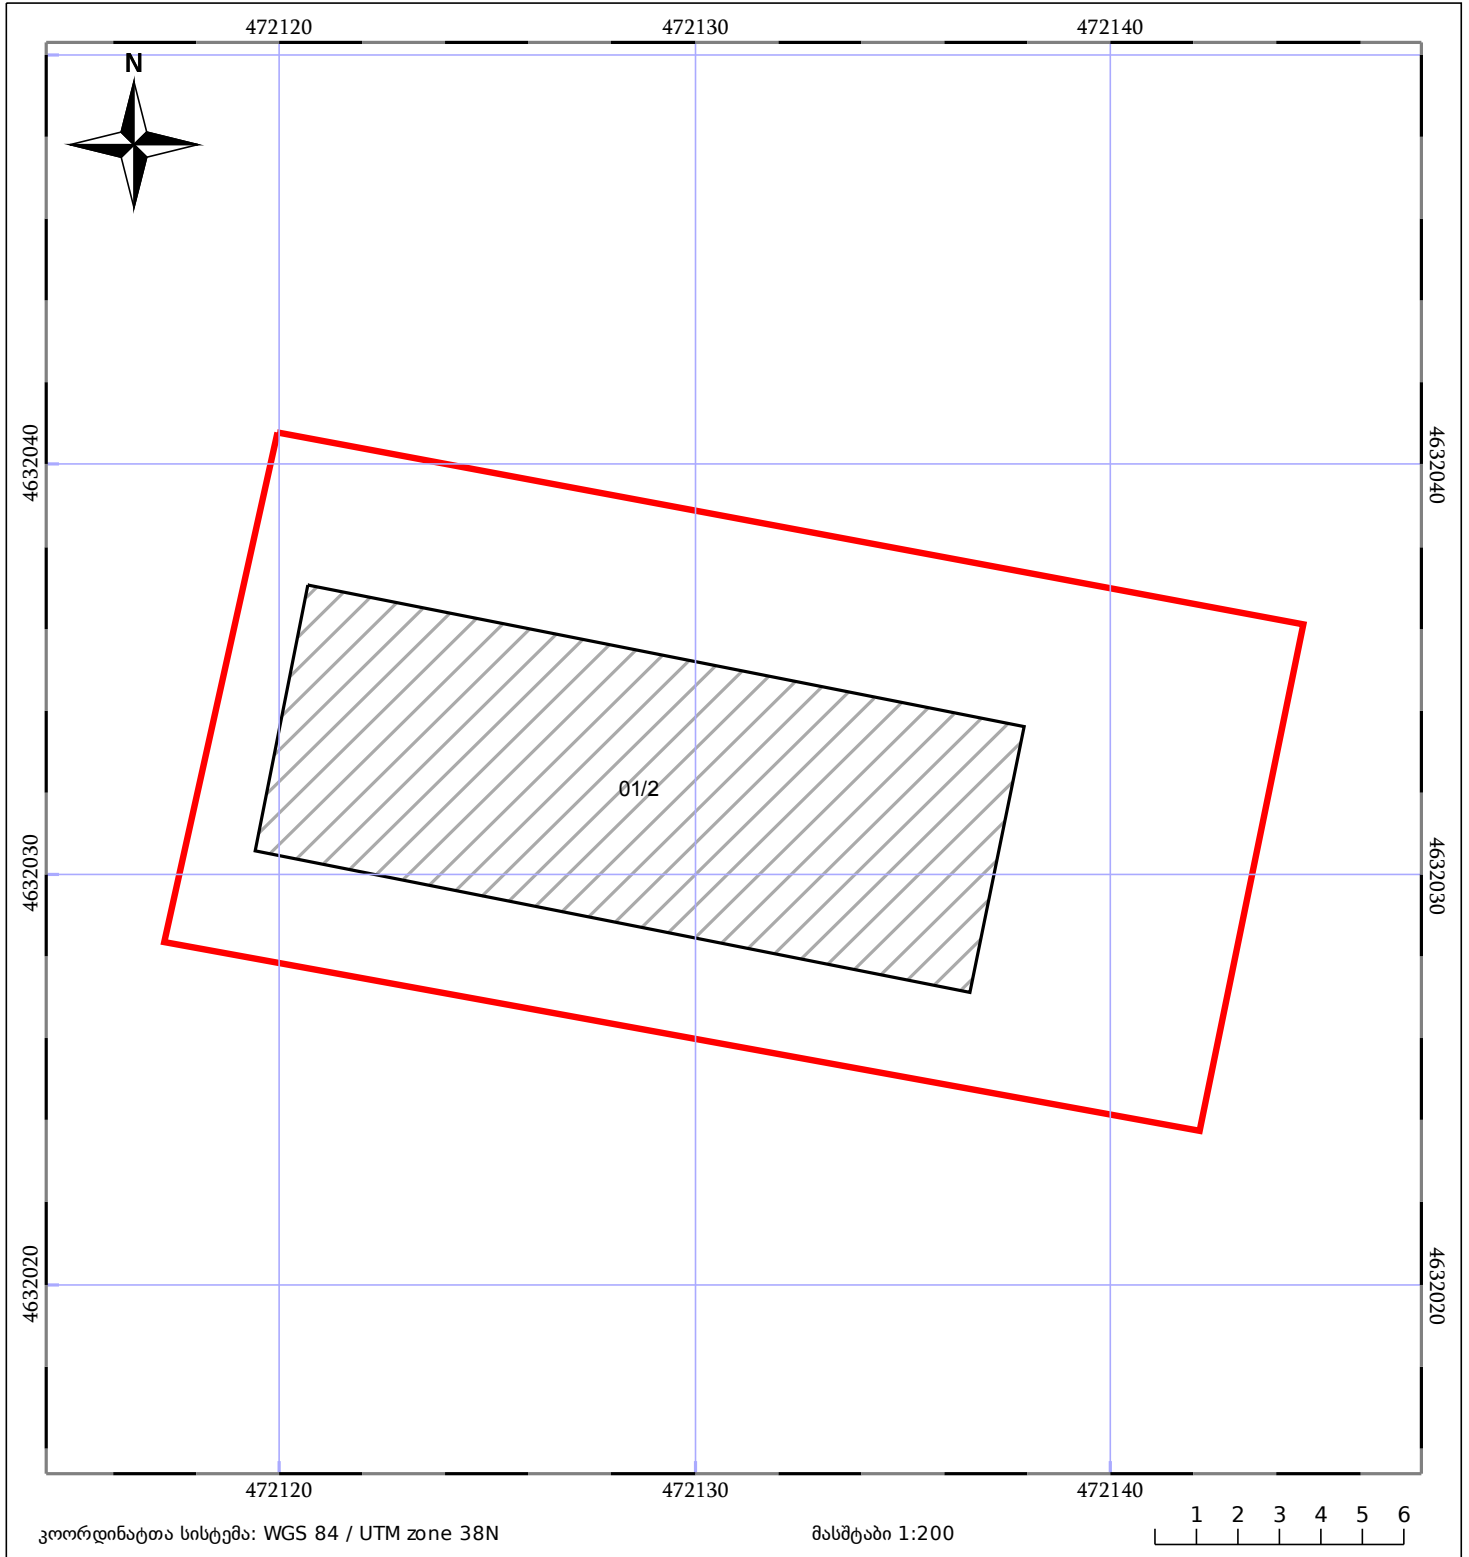

05/25 მშენებარე ნაგებობა	05/25 შენობა/ნაგებობა	ტყის ფონდი
ნაკვეთის საკადასტრო საზღვარი	ხაზობრივი ნაგებობა	ვალდებულება