



საკადასტრო გეგმა

საჯარო რეესტრის ეროვნული
სააგენტო

საკადასტრო კოდი: **72.04.25.430**

განცხადების ნომერი: **882017505255**


მომზადების თარიღი: **13/06/2017**

ნაკვეთის დანიშნულება:

ფართობი:

არასასოფლო სამეურნეო

300 კვ.მ (WGS 84 / UTM zone 38N)

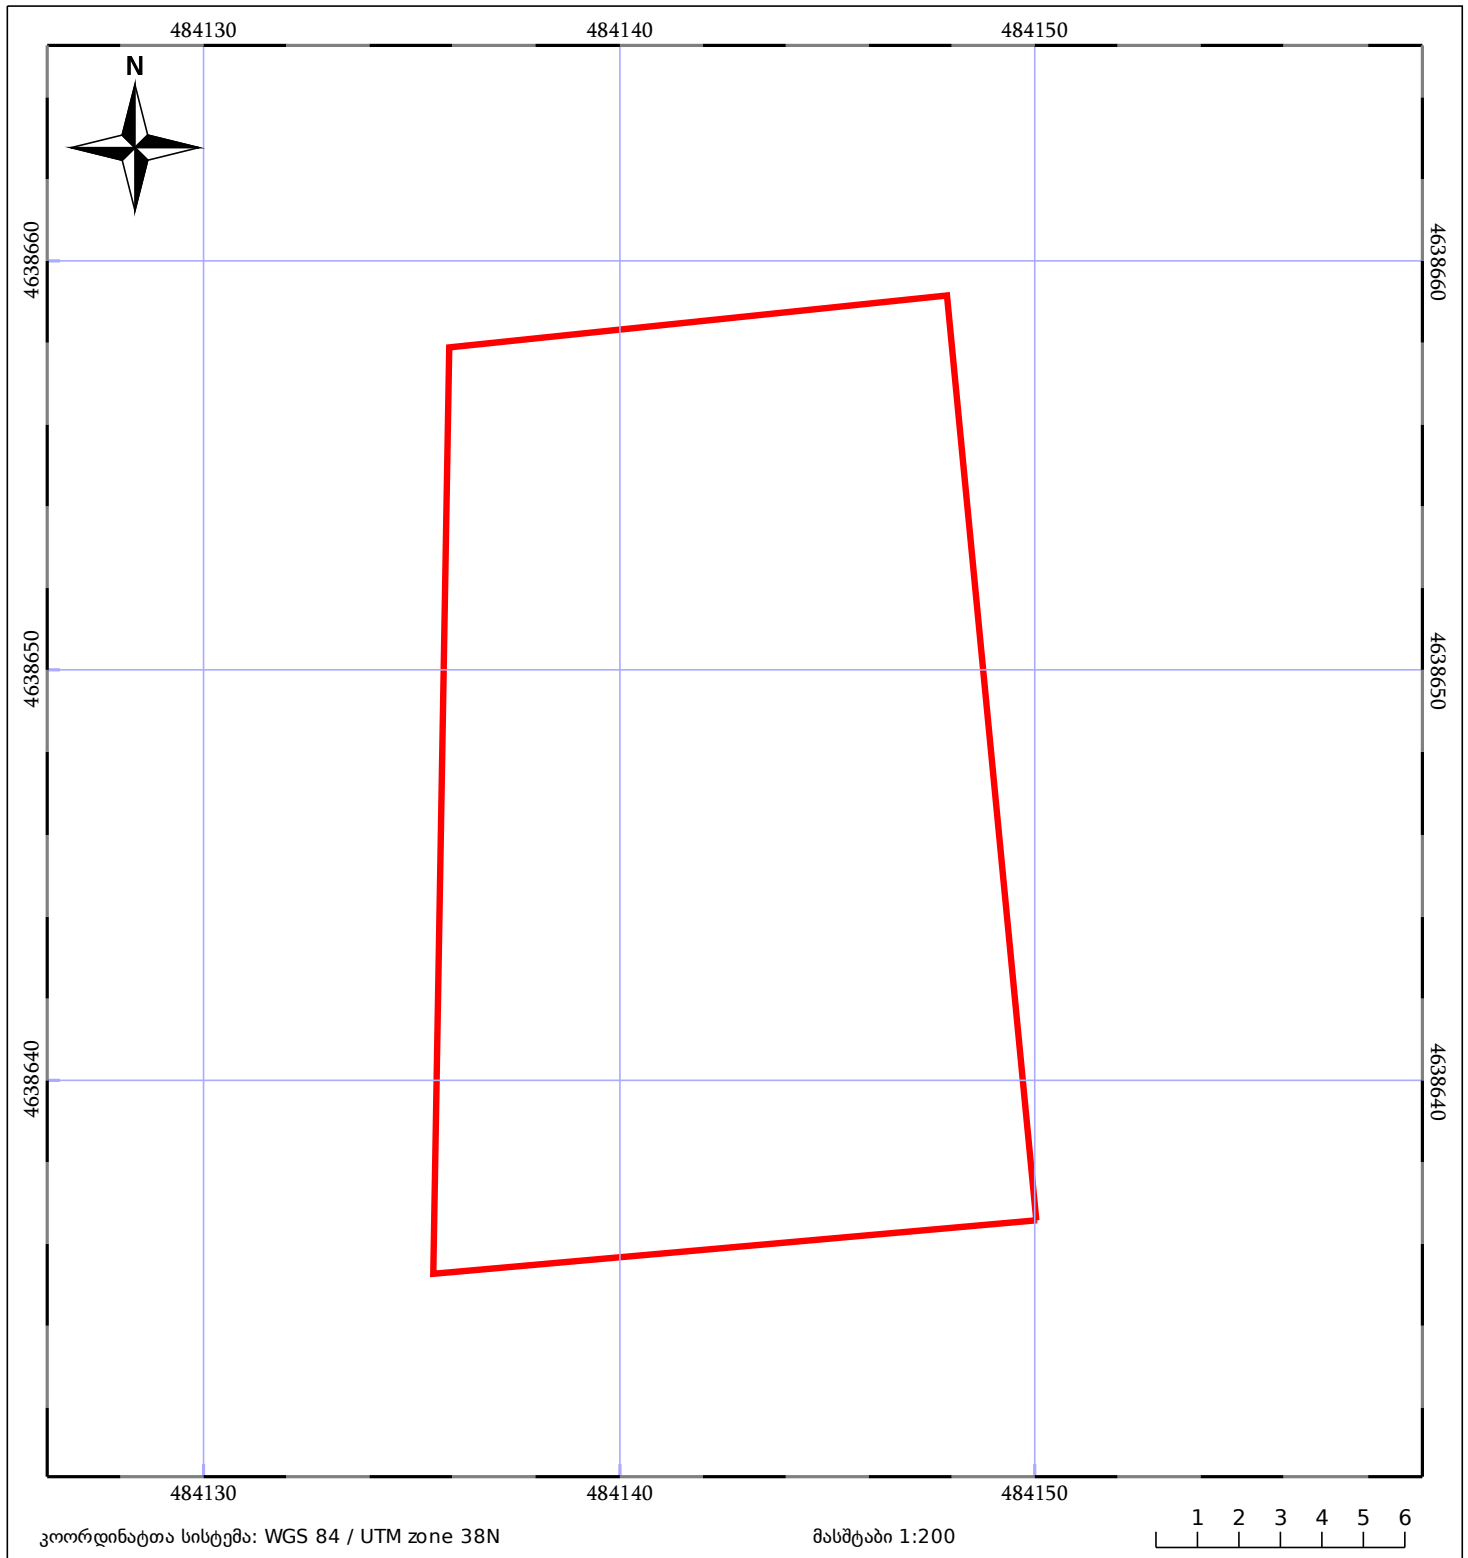

ნაკვეთის საკადასტრო საზღვარი	ხაზობრივი ნაგებობა	ტყის ფონდი
შენობა/ნაგებობა	მშენებარე ნაგებობა	ვალდებულება