


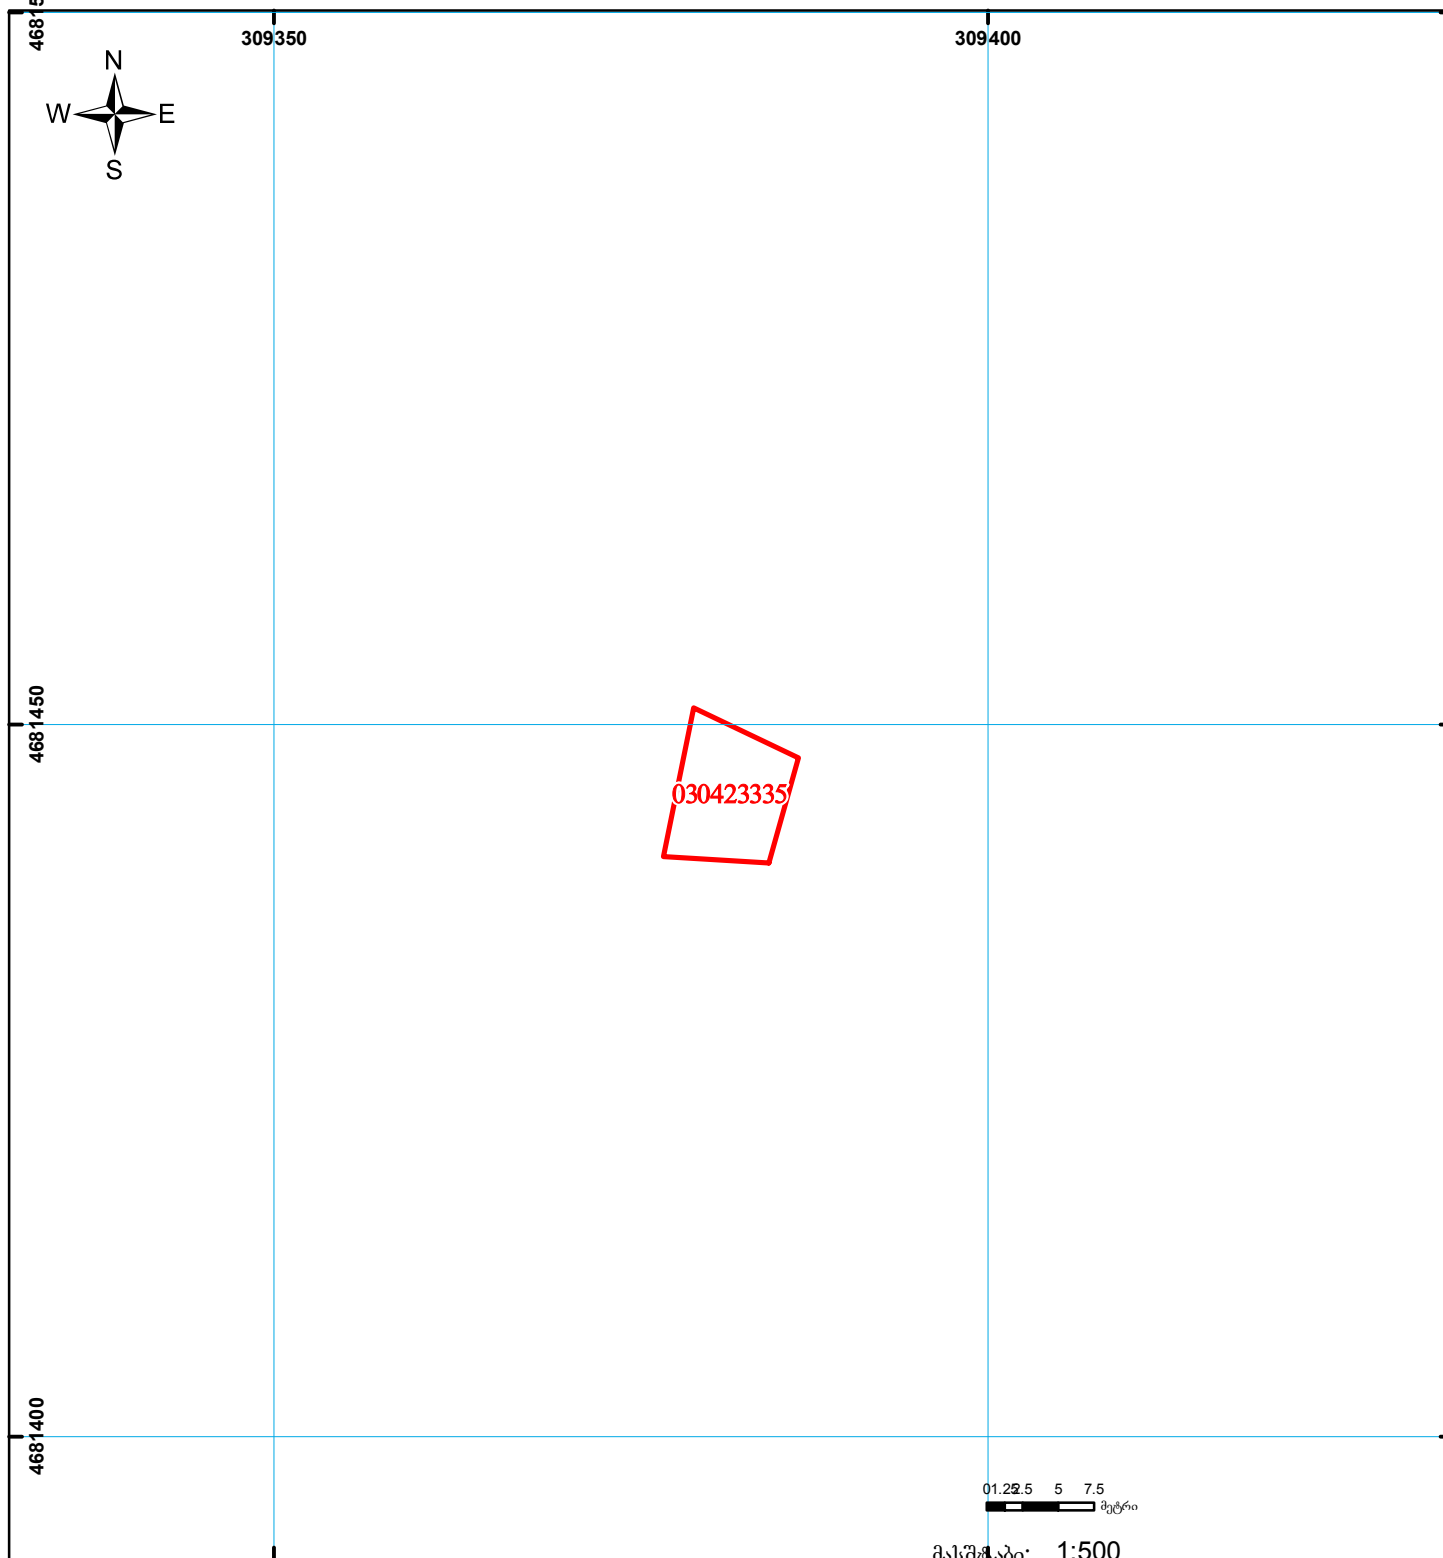

საქართველოს იუსტიციის სამინისტრო
საჯარო რეგისტრის ეროვნული სააგენტო
საკადასტრო გეგმა

მიწის ნაკვეთის საკადასტრო კოდი: 03 04 23 335
განცხადების რეგისტრაციის ნომერი: 882015545706
მიწის ნაკვეთის ფართობი: 70 კვ.მ.
დანომუშავება: არასასოფლო-სამეურნეო
გეგმვა-ნაგებობის თარიღი: 02.10.15



	შენიშვნა-ნაგებობა, პირობითი ნომერი/სართულიანობა		ვალდებულება		საზოგადოებრივი ნაგებობა		00:00 00:00 UTM (საერთაშორისო) სისტემის კოორდ.
	მიწის ნაკვეთის საკადასტრო საზღვარი		მშენებარე ნაგებობა				