



საკადასტრო გეგმა

საჯარო რეესტრის ეროვნული
სააგენტო

საკადასტრო კოდი: **01.16.03.051.004**

ნაკვეთის დანიშნულება:


არასასოფლო საშენი

განცხადების ნომერი: **882020391657**

ფართობი:

1093 კვ.მ (WGS 84 / UTM zone 38N)

მომზადების თარიღი: **13/07/2020**

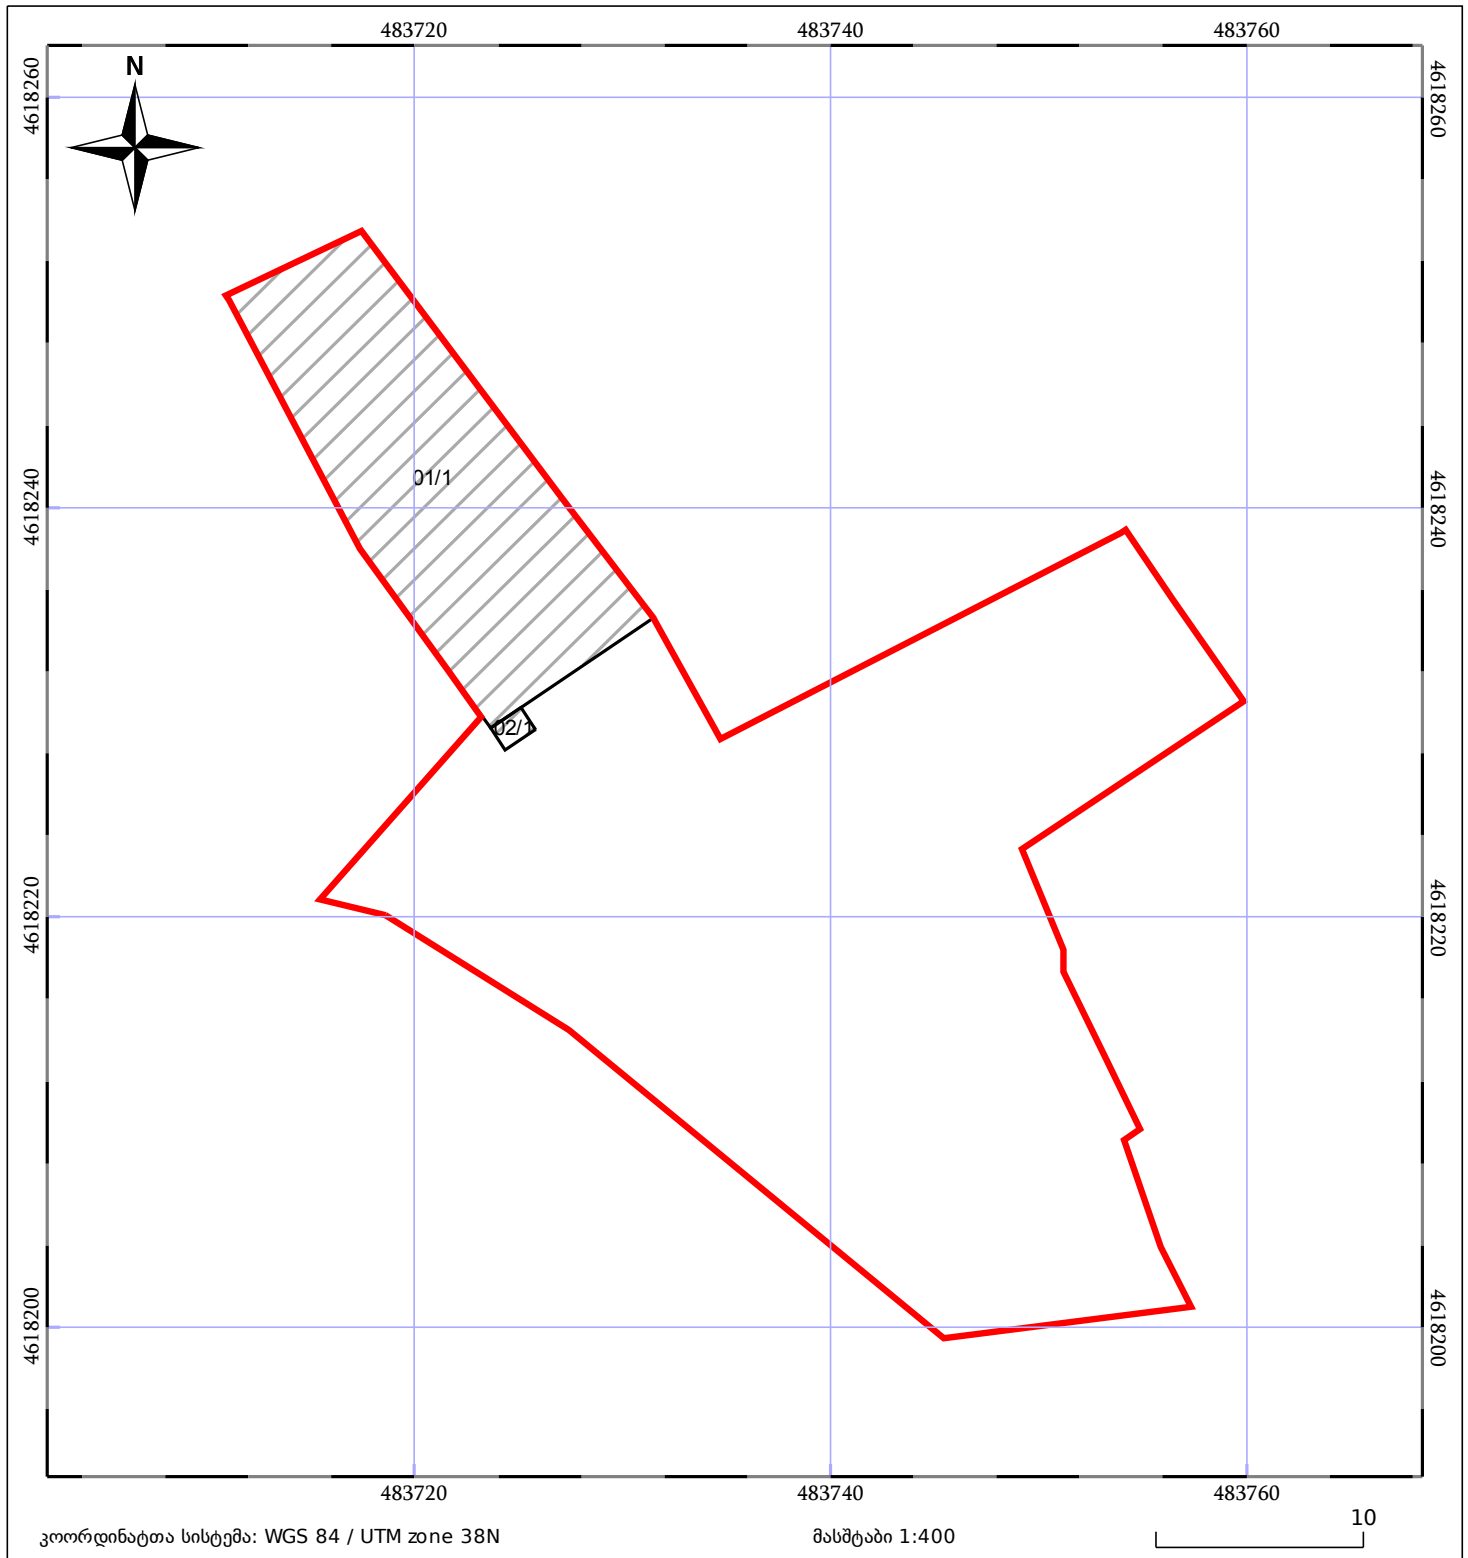

05/25	მშენებარე ნაგებობა	05/25	შენობა/ნაგებობა		ტყის ფონდი
	ნაკვეთის საკადასტრო საზღვარი		ხაზობრივი ნაგებობა		ვალდებულება