



საკადასტრო გეგმა

საჯარო რეესტრის ეროვნული
სააგენტო

საკადასტრო კოდი: **03.05.23.520**

განცხადების ნომერი: **882017289270**


მომზადების თარიღი: **19/04/2017**

ნაკვეთის დანიშნულება:

ფართობი:

არასასოფლო საშენი

11377 კვ.მ (WGS 84 / UTM zone 38N)

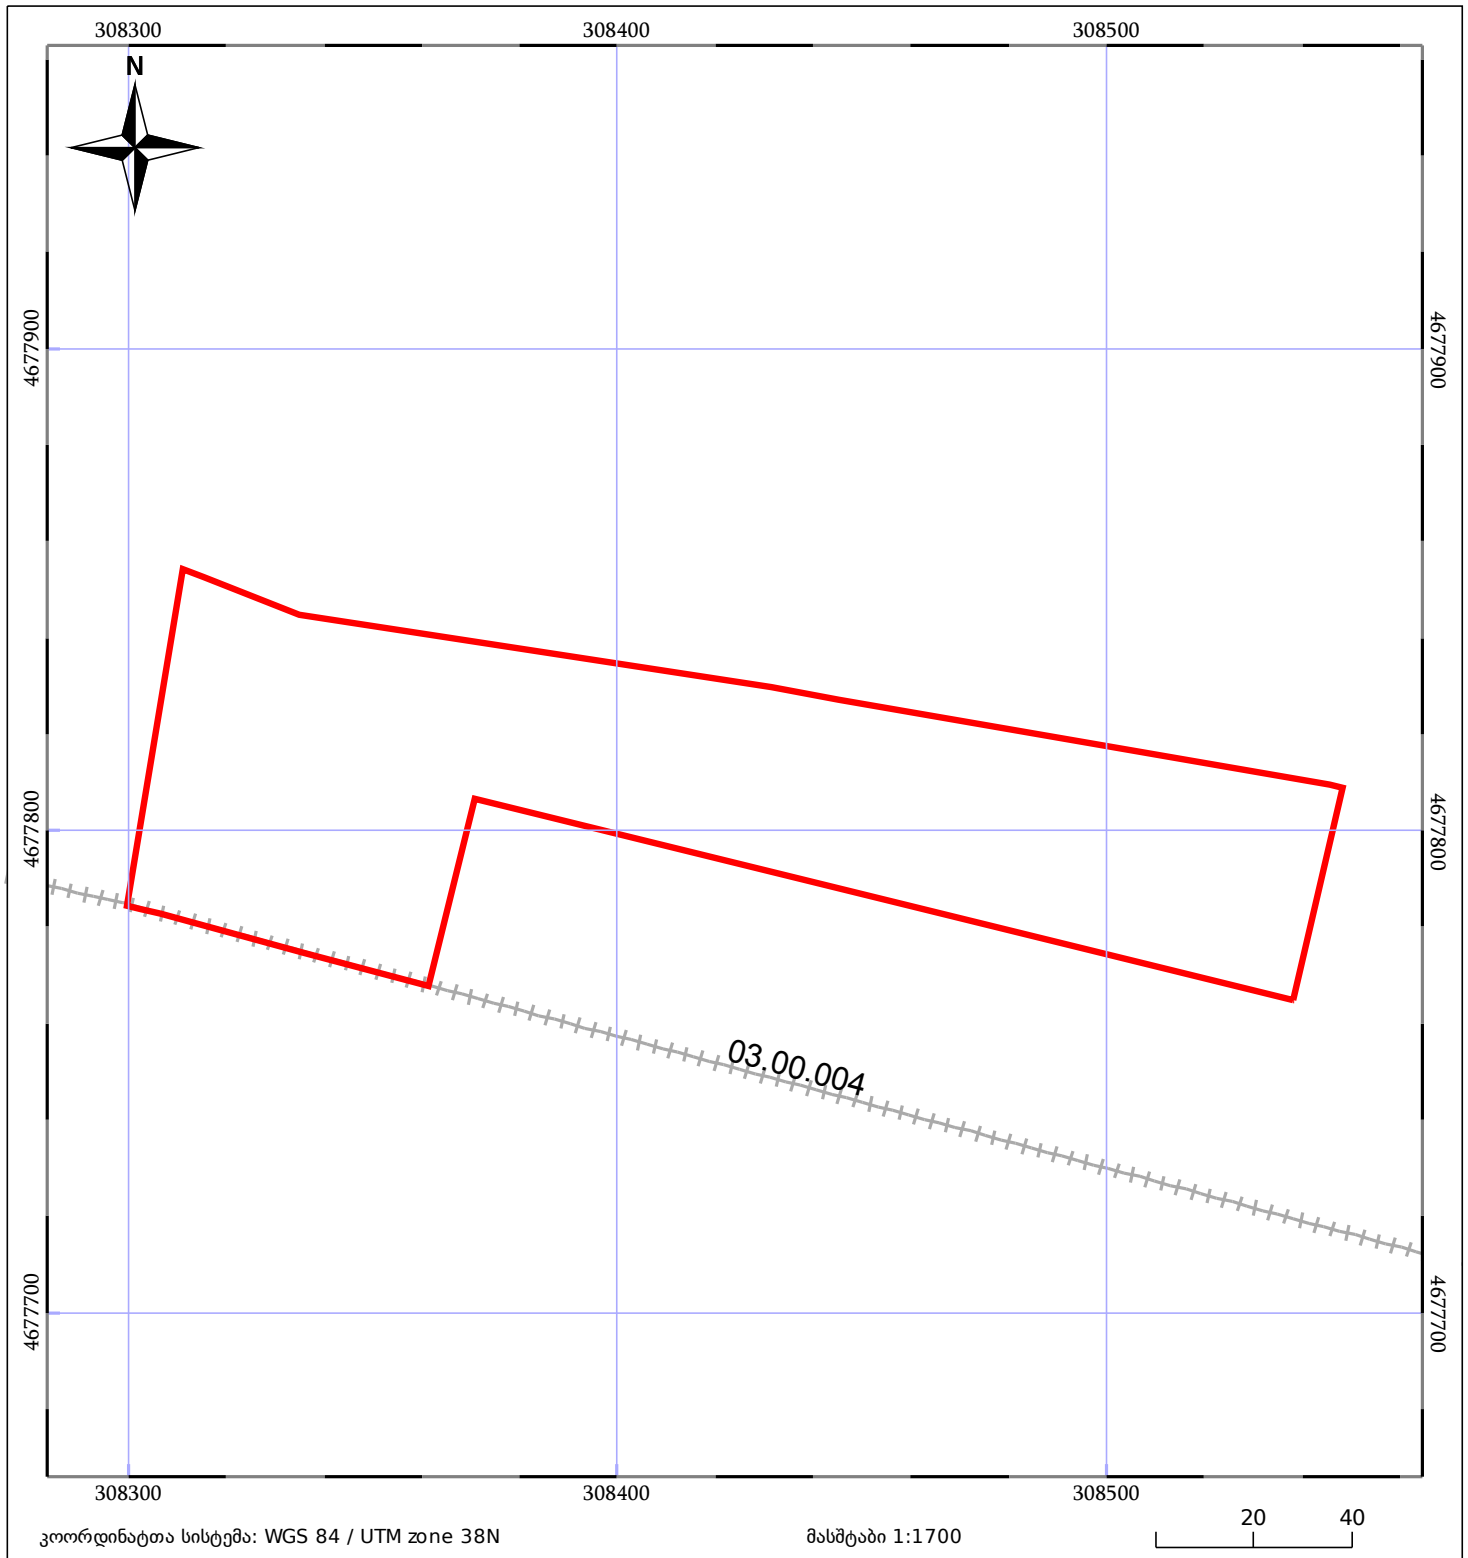

ნაკვეთის საკადასტრო საზღვარი

ხაზობრივი ნაგებობა

ტყის ფონდი

შენიშვნა/ნაგებობა

შენიშვნა/ნაგებობა

ვალდებულება