



საკადასტრო გეგმა

საჯარო რეესტრის ეროვნული
სააგენტო

საკადასტრო კოდი: **02.03.04.769**

განცხადების ნომერი: **882017933355**


მომზადების თარიღი: **04/10/2017**

ნაკვეთის დანიშნულება:

ფართობი:

არასასოფლო სამეურნეო

2840 კვ.მ (WGS 84 / UTM zone 38N)

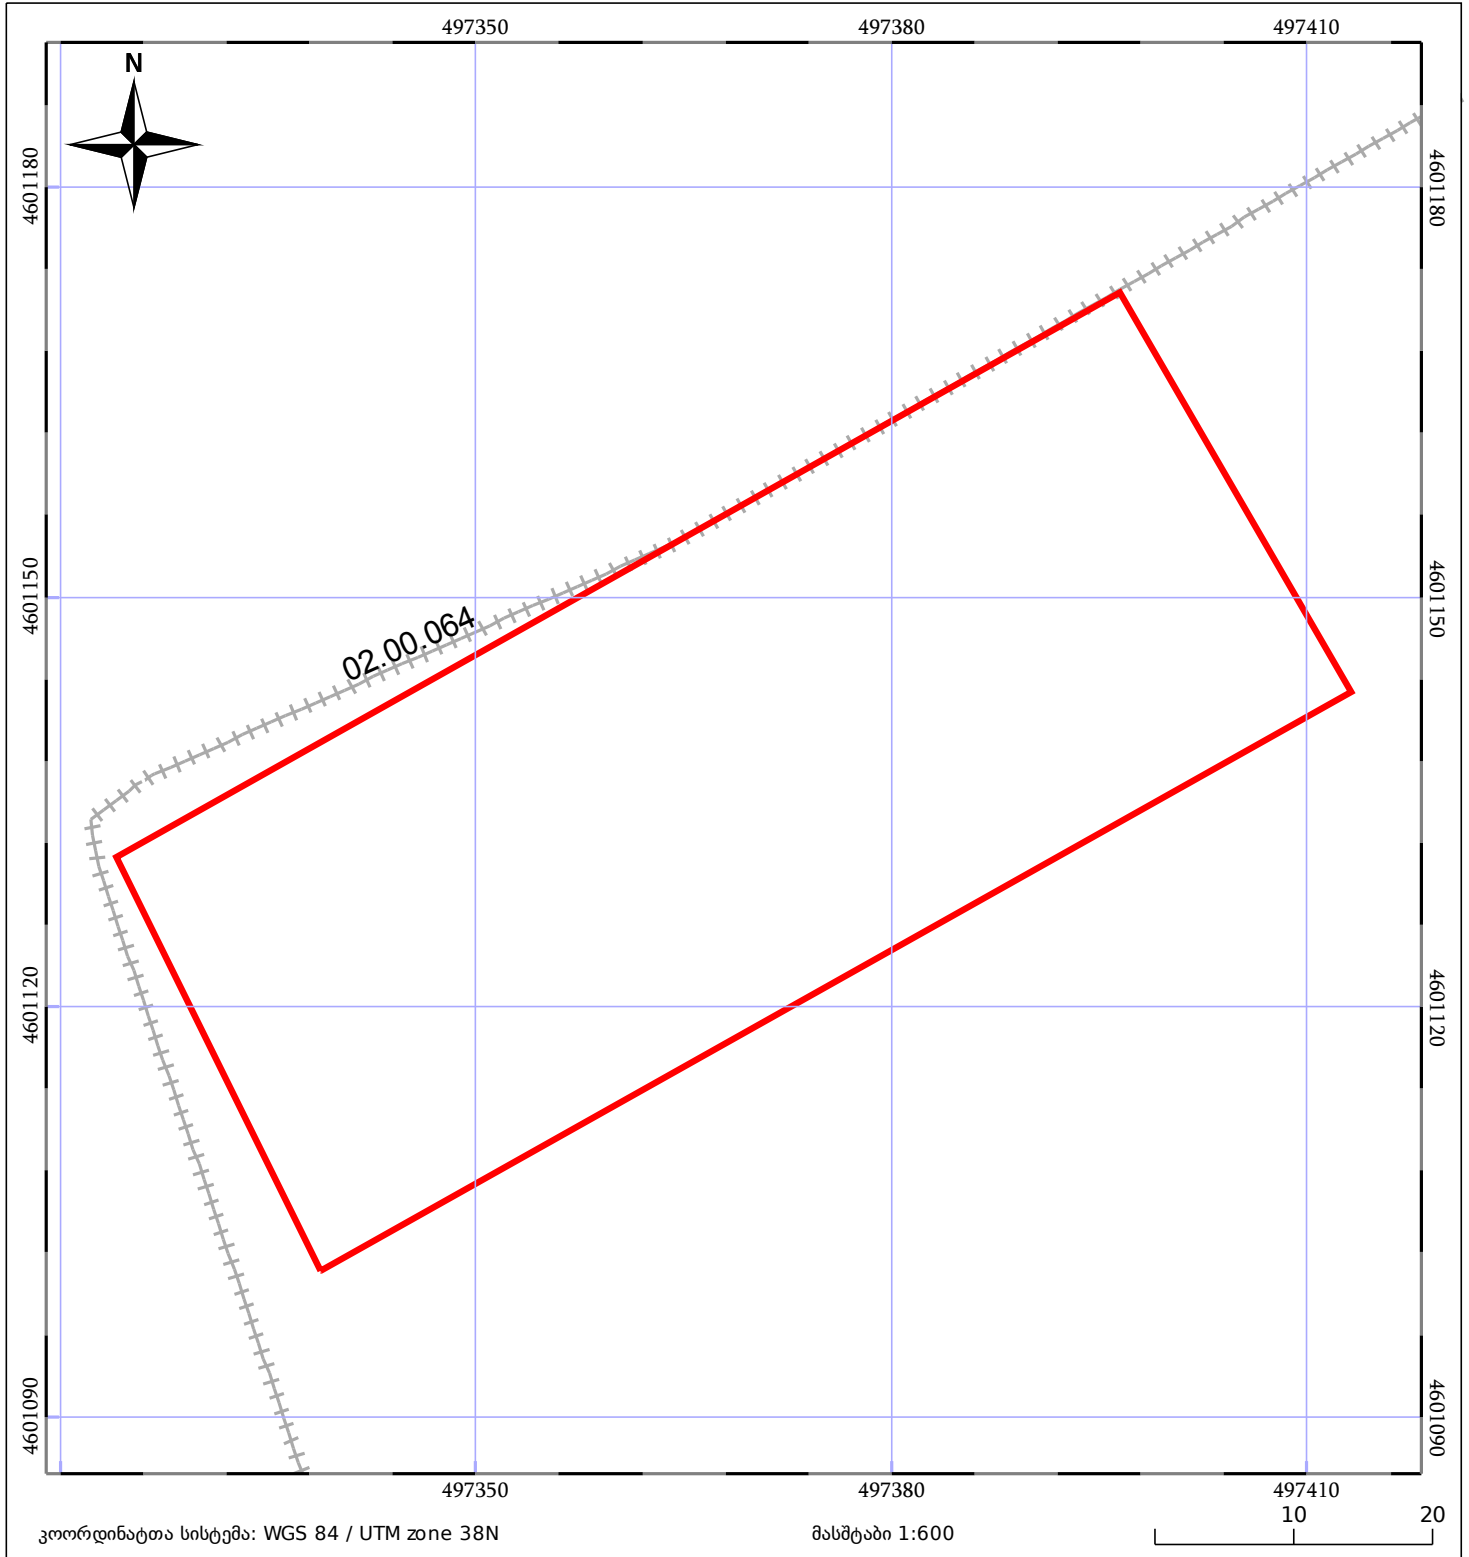

05/25	მშენებარე ნაგებობა	05/25	შენობა/ნაგებობა		ტყის ფონდი
	ნაკვეთის საკადასტრო საზღვარი		ხაზობრივი ნაგებობა		ვალდებულება