



საკადასტრო გეგმა

საჯარო რეესტრის ეროვნული
სააგენტო

საკადასტრო კოდი: 66.58.01.020

ნაკვეთის დანიშნულება:


სასოფლო-სამეურნეო(სახნავი)

განცხადების ნომერი: 882020085099

ფართობი:

22640 კვ.მ (WGS 84 / UTM zone 38N)

მომზადების თარიღი: 04/02/2020

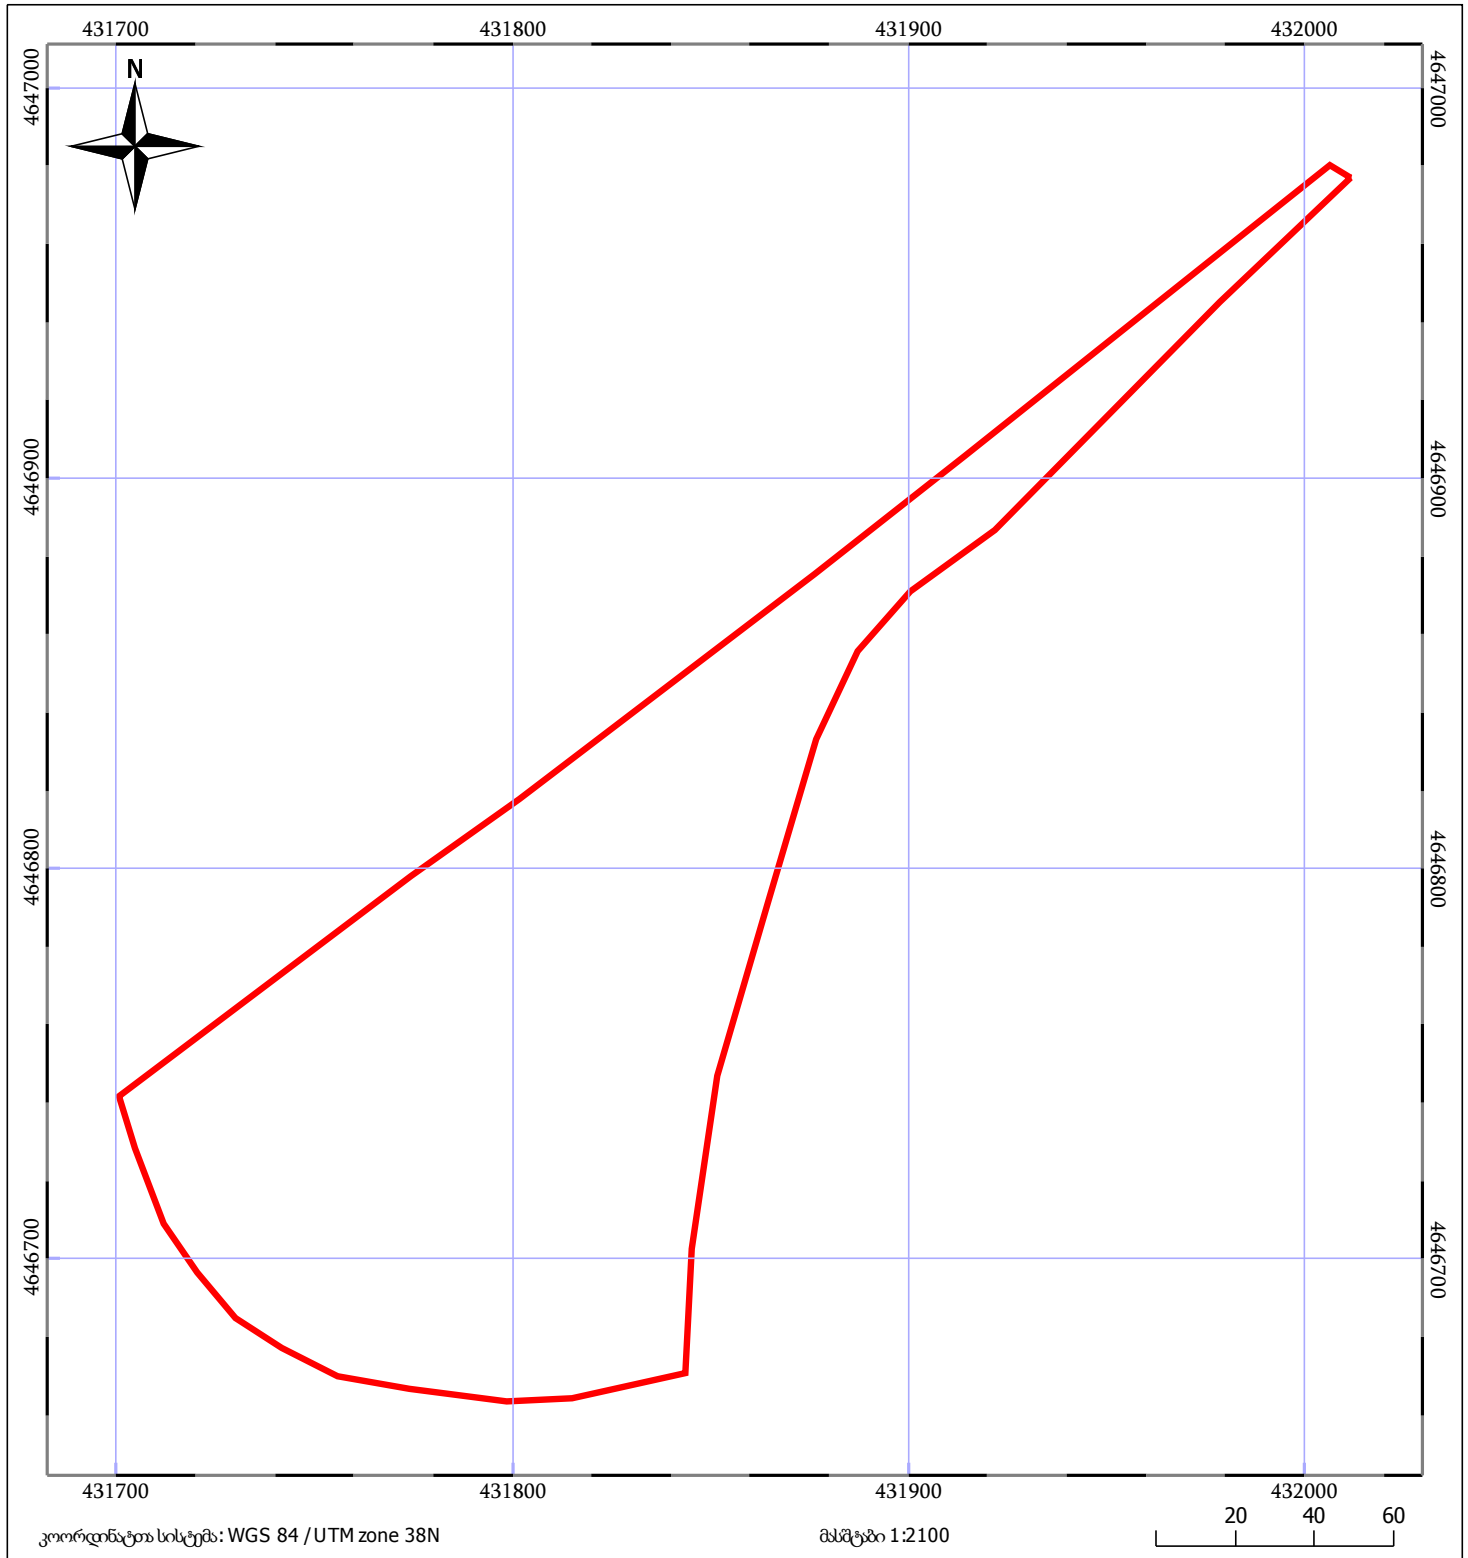

05/25	მშენებარე ნაგებობა	05/25	შენობა/ნაგებობა		ტყის ფონდი
	ნაკვეთის საკადასტრო საზღვარი		ხაზობრივი ნაგებობა		ვალდებულება