



საკადასტრო გეგმა

საჯარო რეესტრის ეროვნული
სააგენტო

საკადასტრო კოდი: **43.14.44.753**

განცხადების ნომერი: **882019886086**

მომზადების თარიღი: **28/10/2019**


ნაკვეთის დანიშნულება:

ფართობი:

არასასოფლო სამეურნეო

96209 კვ.მ (WGS 84 / UTM zone 38N)

96179 კვ.მ (WGS 84 / UTM zone 37N)

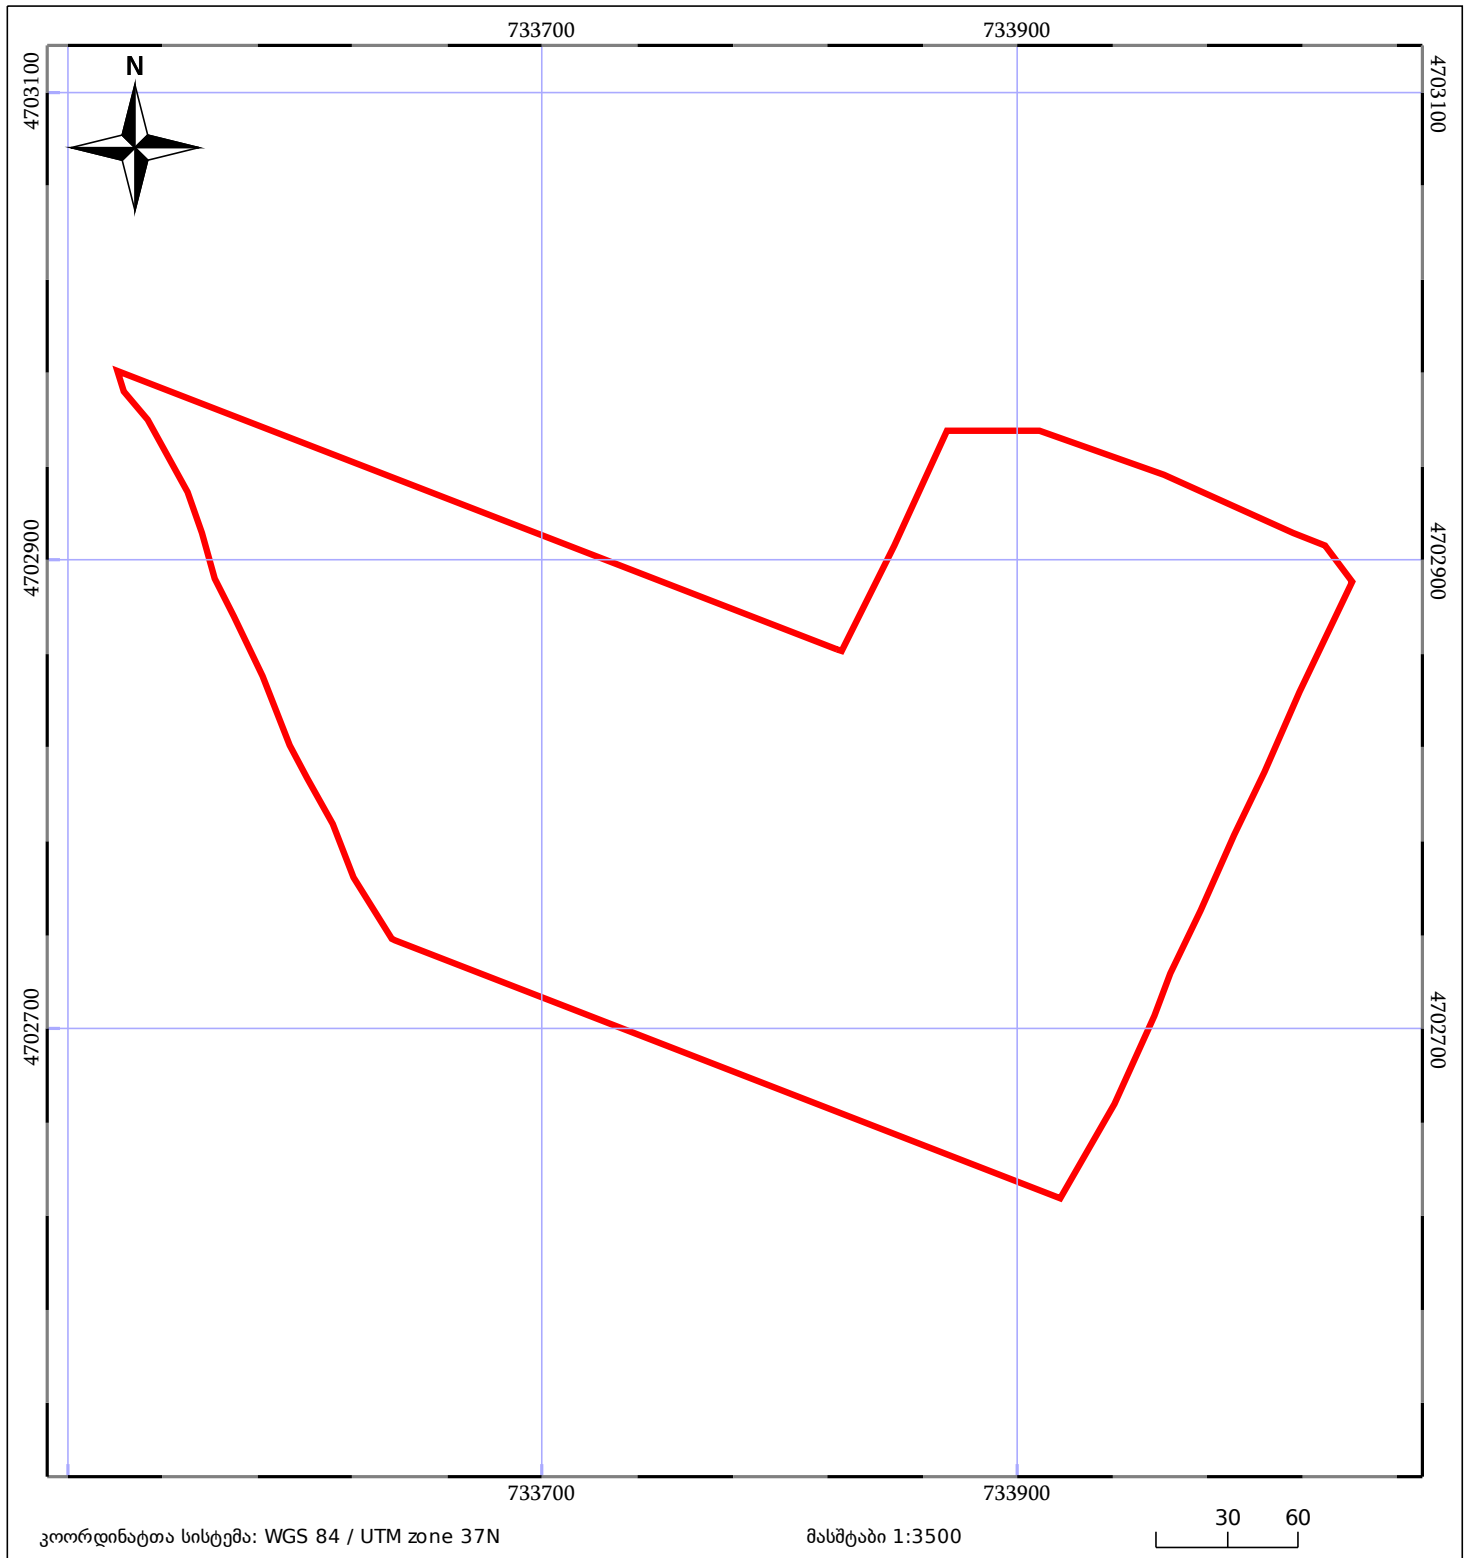

05/25 მშენებარე ნაგებობა	05/25 შენობა/ნაგებობა	ტყის ფონდი
ნაკვეთის საკადასტრო საზღვარი	ხაზობრივი ნაგებობა	ვალდებულება