



საკადასტრო გეგმა

საჯარო რეესტრის ეროვნული
სააგენტო


საკადასტრო კოდი: **02.00.929**

ობიექტის ტიპი: **რკინიგზა**

განცხადების ნომერი: **882019686121**

სიგრძე: **354.81 მ (WGS 84 / UTM zone 38N)**

მომზადების თარიღი: **22/08/2019**

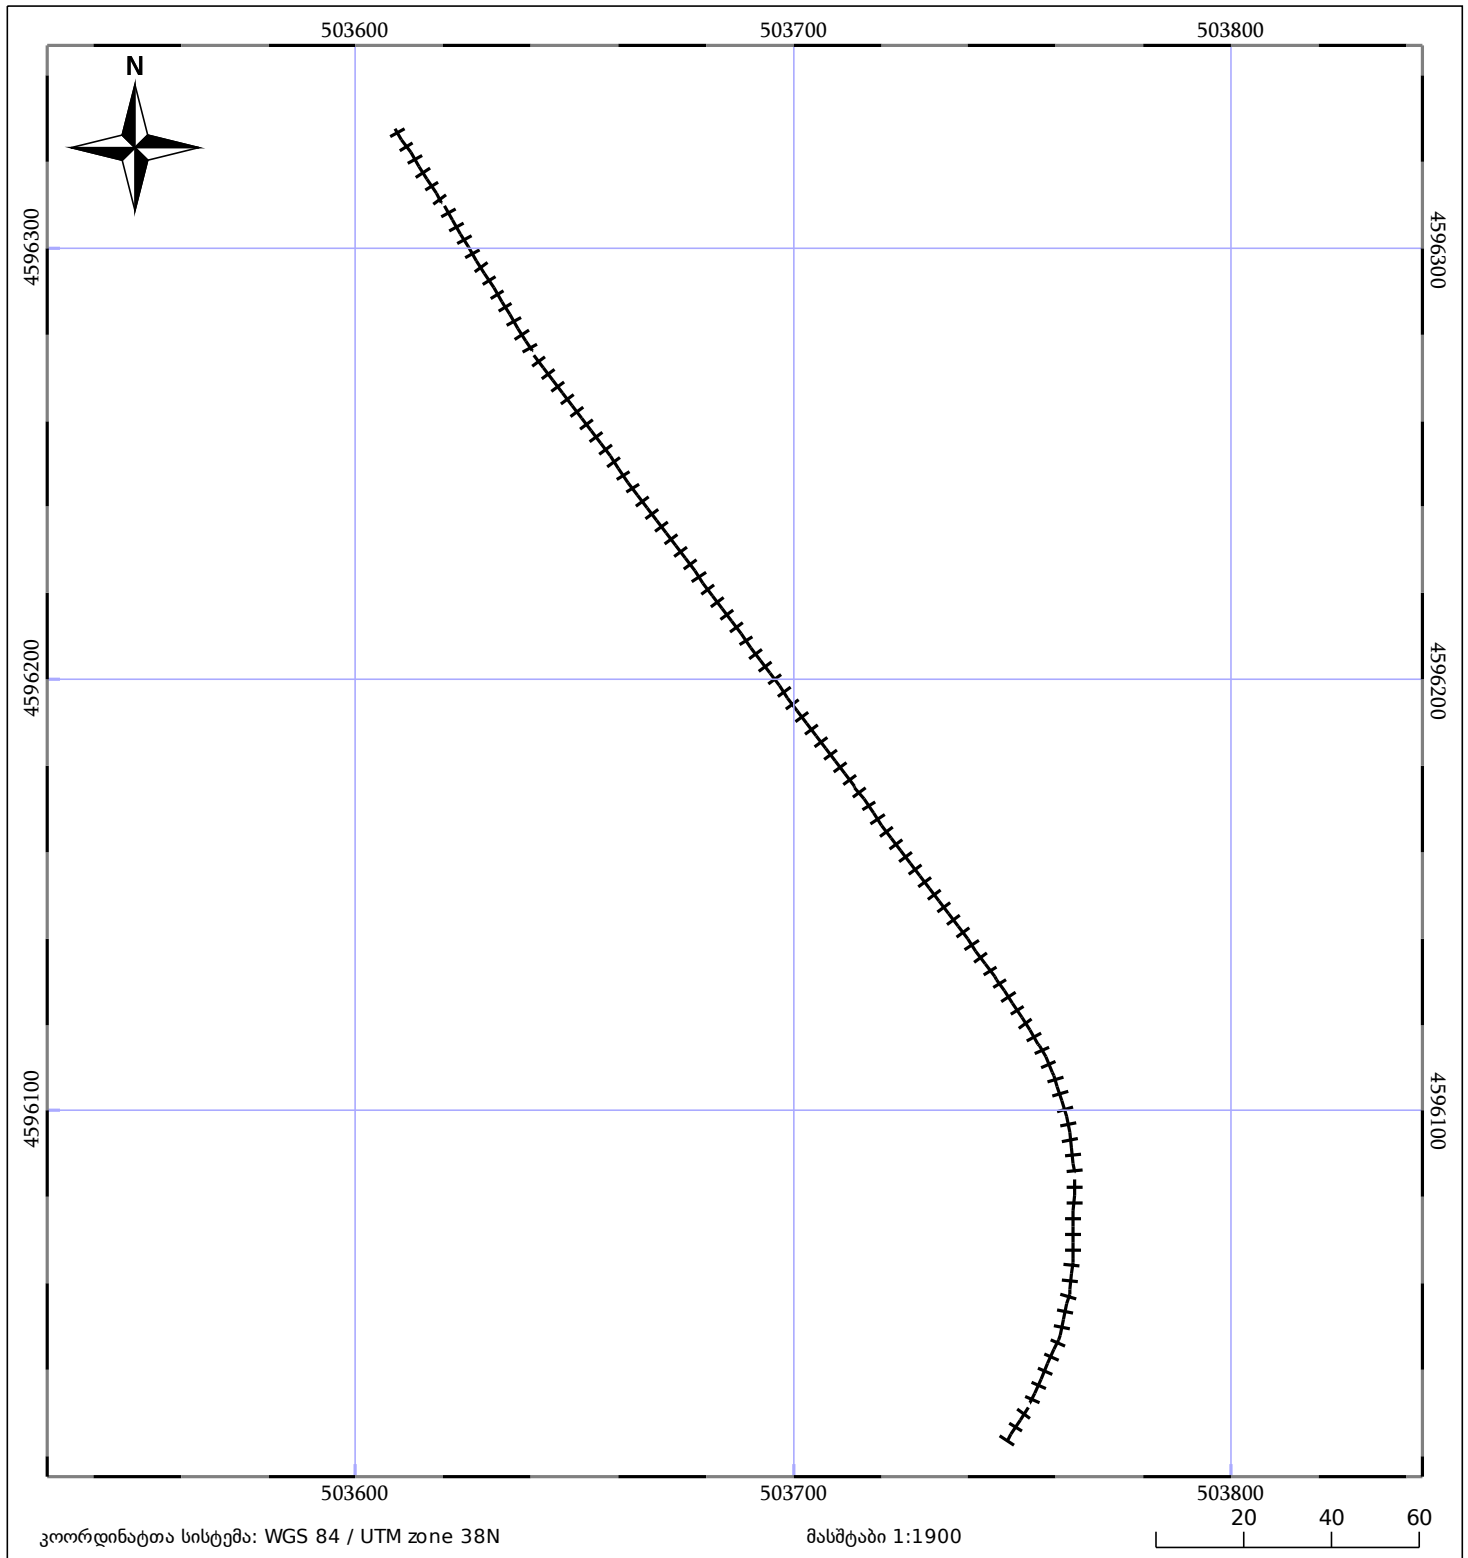

05/25 მშენებარე ნაგებობა	05/25 შენობა/ნაგებობა	ტყის ფონდი
ნაკვეთის საკადასტრო საზღვარი	ხაზობრივი ნაგებობა	ვალდებულება