



## საკადასტრო გეგმა

საჯარო რეესტრის ეროვნული  
სააგენტო

საკადასტრო კოდი: 45.05.21.224

განცხადების ნომერი: 882023063098

მომზადების თარიღი: 25/01/2023

ნაკვეთის დანიშნულება:

ფართობი:

ვალდებულების ფართობი:

ვალდებულების ფართობი:

სასოფლო-სამეურნეო(სახნავი)

37168 კვ.მ (WGS 84 / UTM zone 38N)


37166 კვ.მ (WGS 84 / UTM zone 37N)

39 კვ.მ (WGS 84 / UTM zone 38N)

39 კვ.მ (WGS 84 / UTM zone 37N)

1939 კვ.მ (WGS 84 / UTM zone 38N)

1939 კვ.მ (WGS 84 / UTM zone 37N)

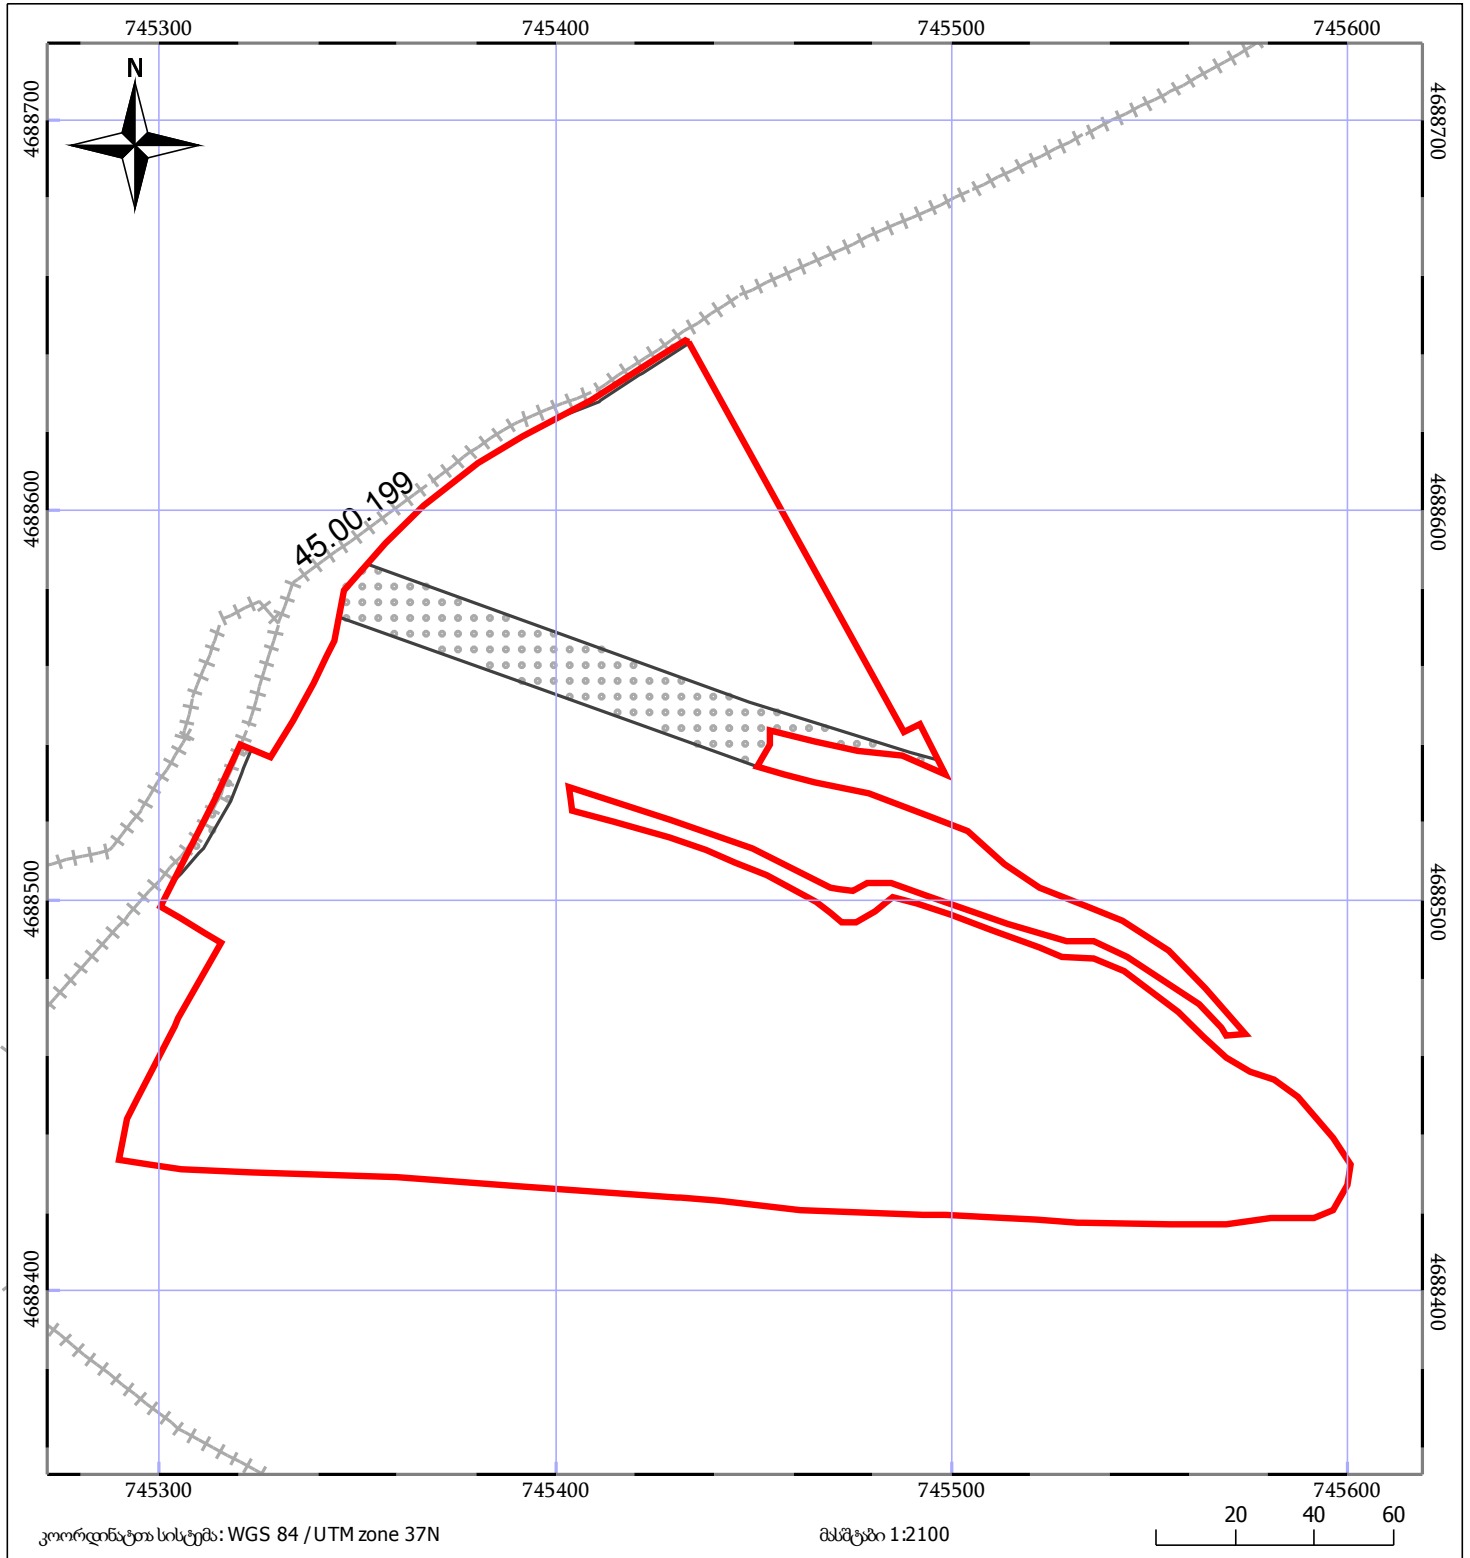

|                  |                    |             |                              |                  |                 |
|------------------|--------------------|-------------|------------------------------|------------------|-----------------|
| <div>05/25</div> | მშენებარე ნაგებობა | <div></div> | ნაკვეთის საკადასტრო საზღვარი | <div>05/25</div> | შენობა/ნაგებობა |
| <div>+++++</div> | ხაზობრივი ნაგებობა | <div></div> | ტყის ფონდი                   | <div></div>      | ვალდებულება     |