



საკადასტრო გეგმა

საჯარო რეესტრის ეროვნული
სააგენტო

საკადასტრო კოდი: **01.11.17.002.144**

ნაკვეთის დანიშნულება:


არასასოფლო სამეურნეო

განცხადების ნომერი: **892018460701**

ფართობი:

2377 კვ.მ (WGS 84 / UTM zone 38N)

მომზადების თარიღი: **29/05/2018**

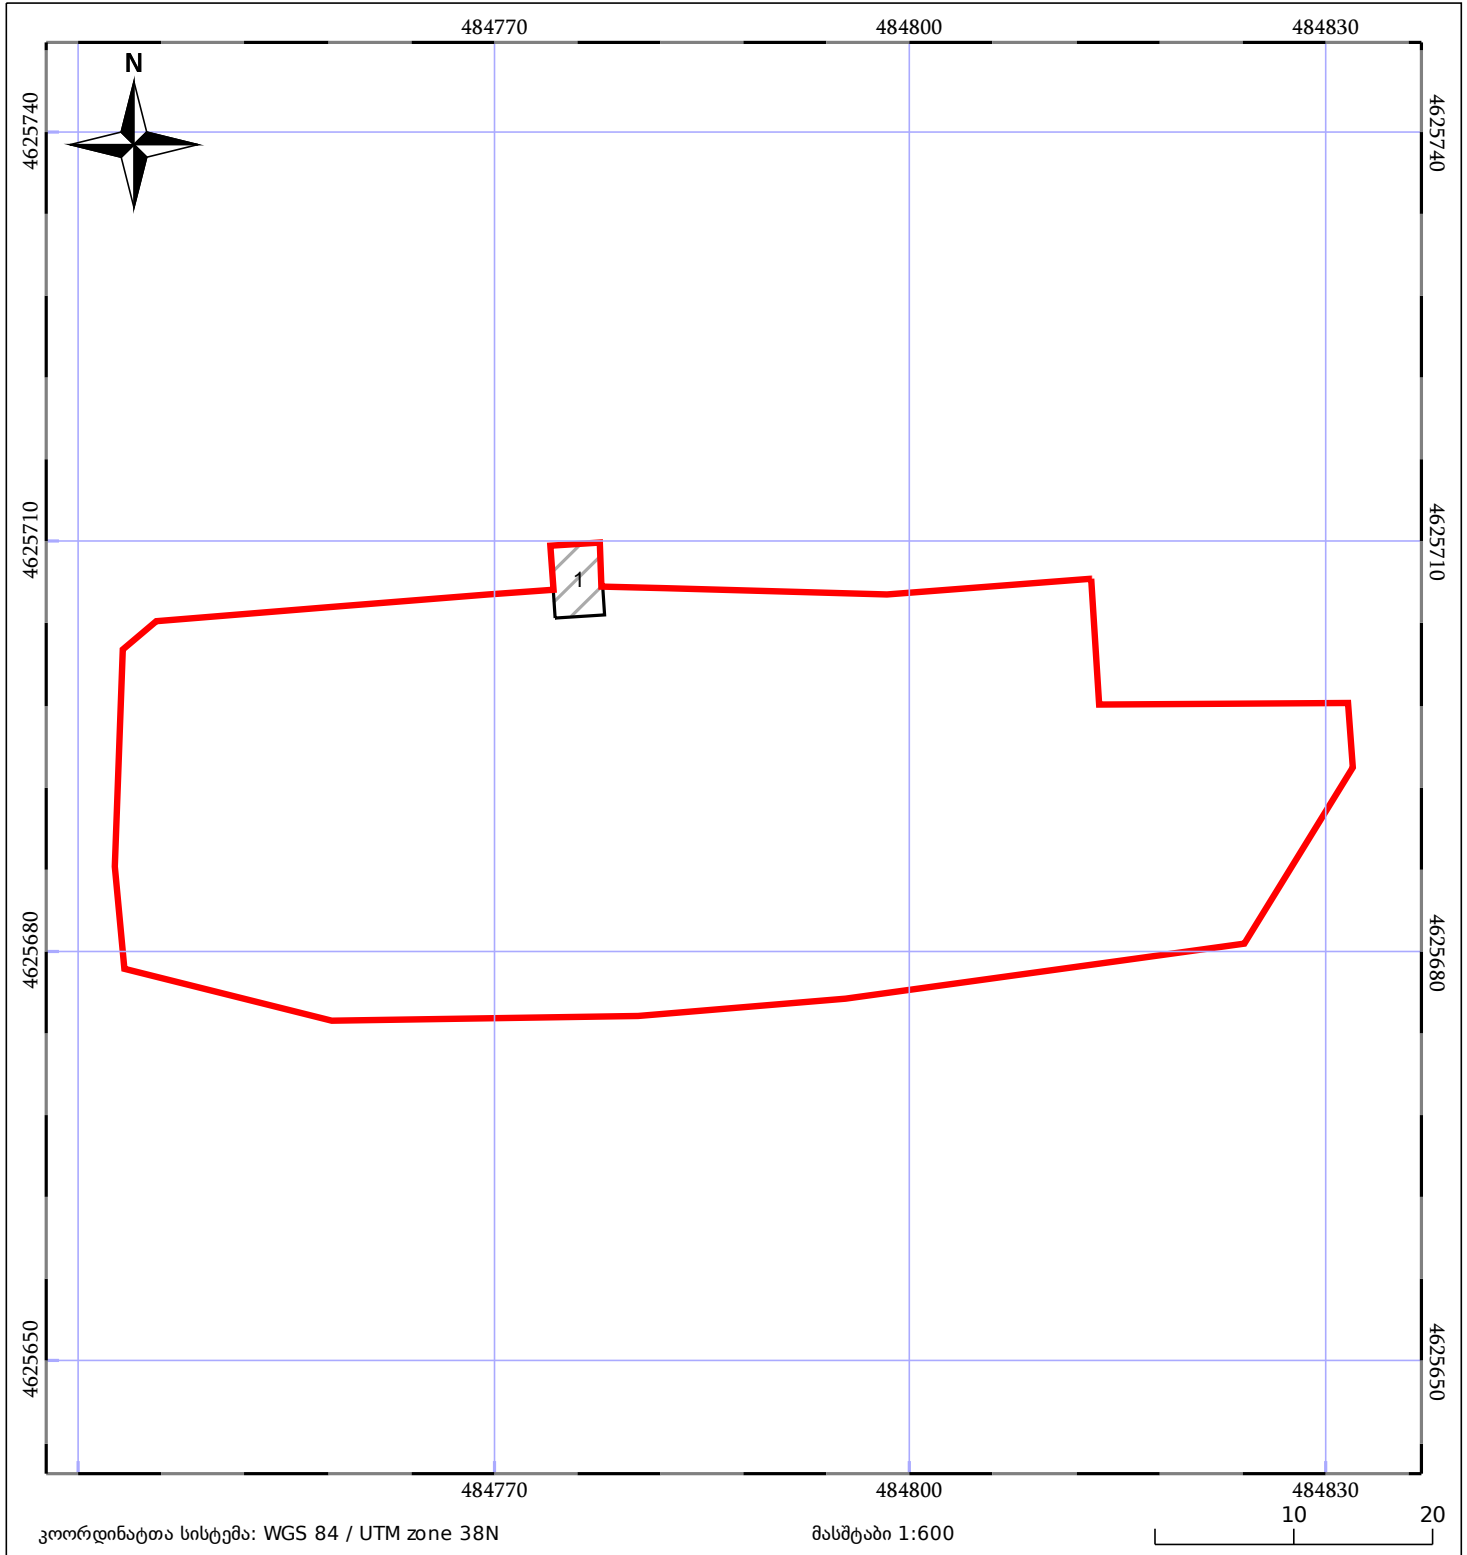

მშენებარე ნაგებობა	შენობა/ნაგებობა	ტყის ფონდი
ნაკვეთის საკადასტრო საზღვარი	საზოგადოებრივი ნაგებობა	ვალდებულება