



საკადასტრო გეგმა

საჯარო რეესტრის ეროვნული
სააგენტო

საკადასტრო კოდი: **43.10.44.047**

განცხადების ნომერი: **882019166961**

მომზადების თარიღი: **11/03/2019**

ნაკვეთის დანიშნულება:

ფართობი:

ვალდებულების ფართობი :


სასოფლო-სამეურნეო(სახნავი)

54370 კვ.მ (WGS 84 / UTM zone 38N)

54355 კვ.მ (WGS 84 / UTM zone 37N)

5301 კვ.მ (WGS 84 / UTM zone 38N)

5300 კვ.მ (WGS 84 / UTM zone 37N)

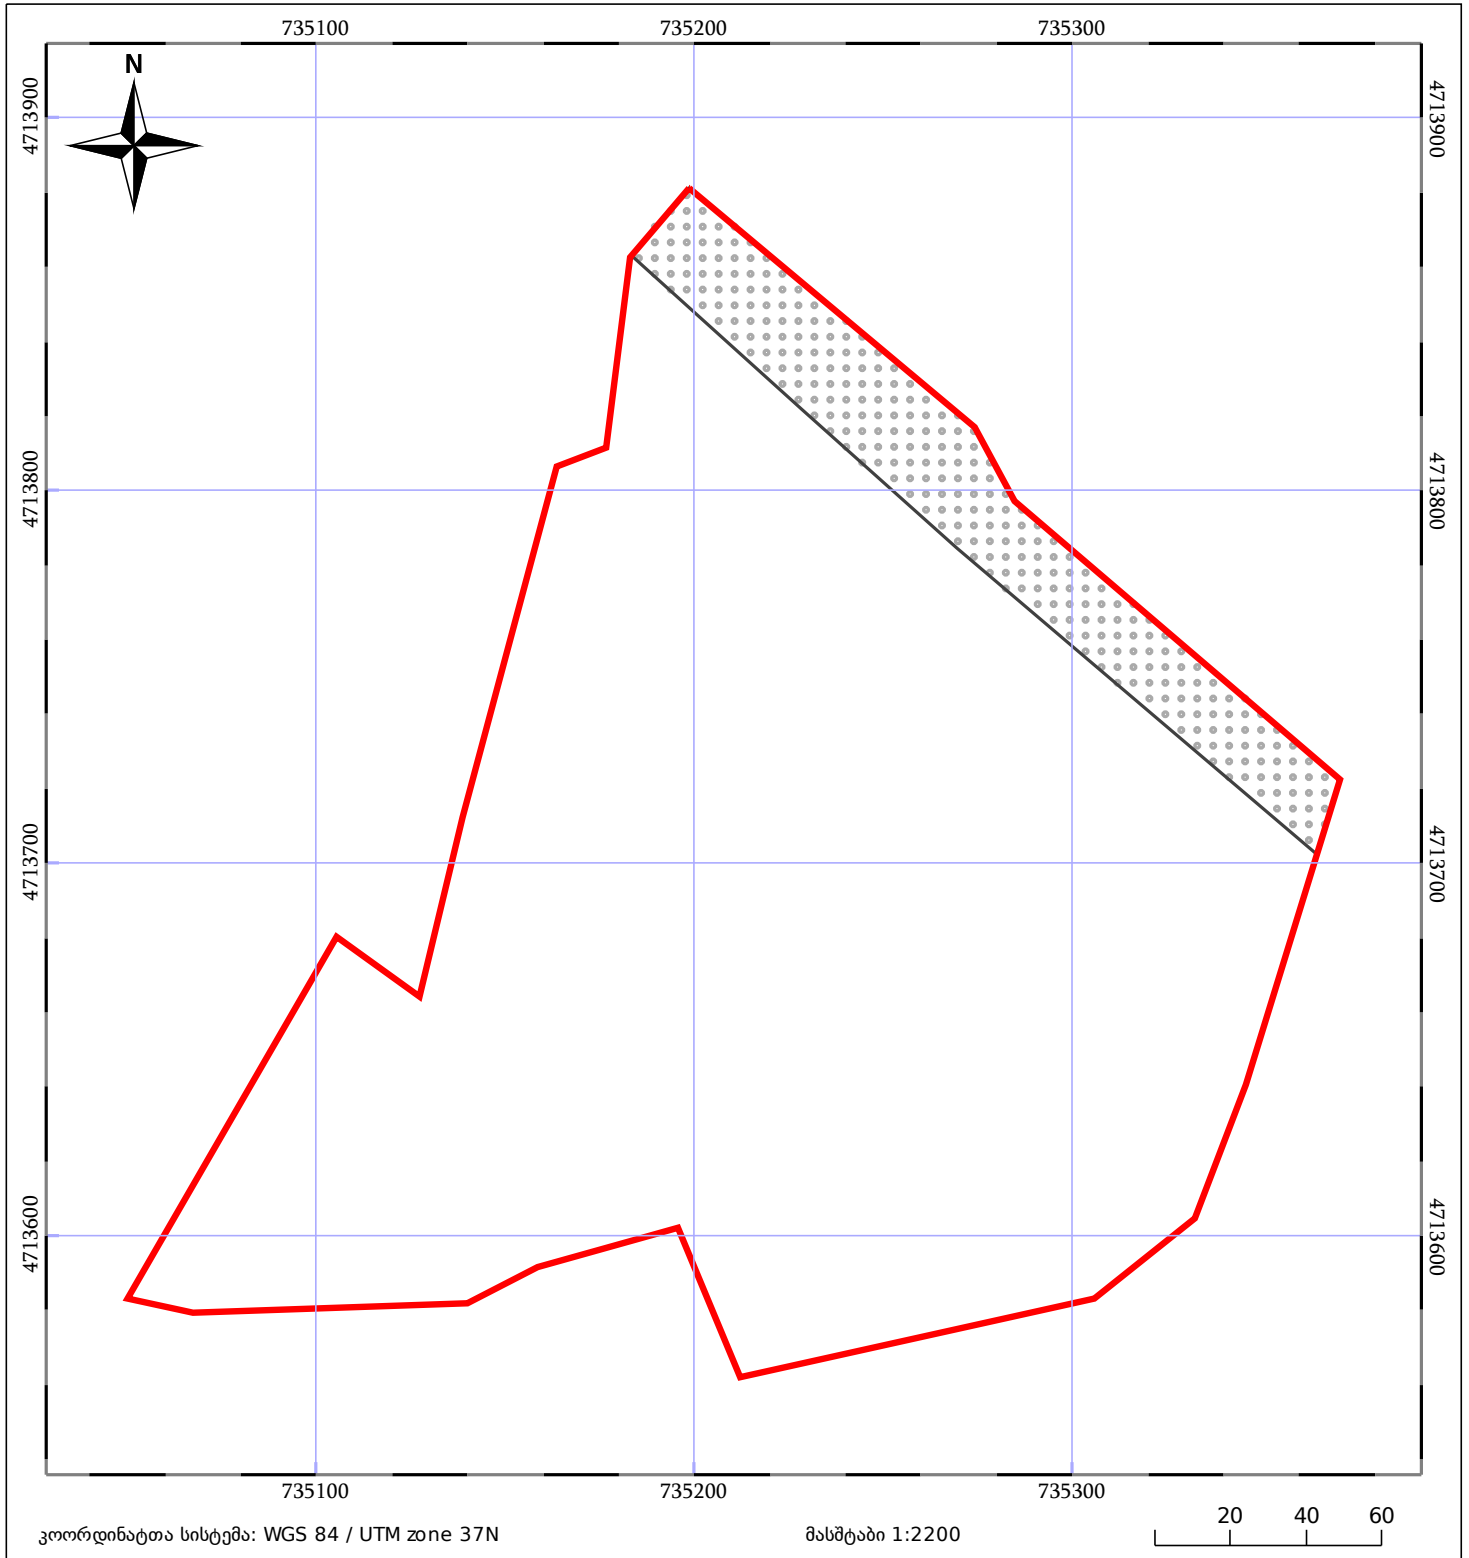

05/25 მშენებარე ნაგებობა	05/25 შენობა/ნაგებობა	ტყის ფონდი
ნაკვეთის საკადასტრო საზღვარი	ხაზობრივი ნაგებობა	ვალდებულება