



საკადასტრო გეგმა

საჯარო რეესტრის ეროვნული
სააგენტო

საკადასტრო კოდი: 03.05.01.904

ნაკვეთის დანიშნულება:


არასასოფლო სამეურნეო

განცხადების ნომერი: 882019886714

ფართობი:

3609 კვ.მ (WGS 84 / UTM zone 38N)

მომზადების თარიღი: 28/10/2019

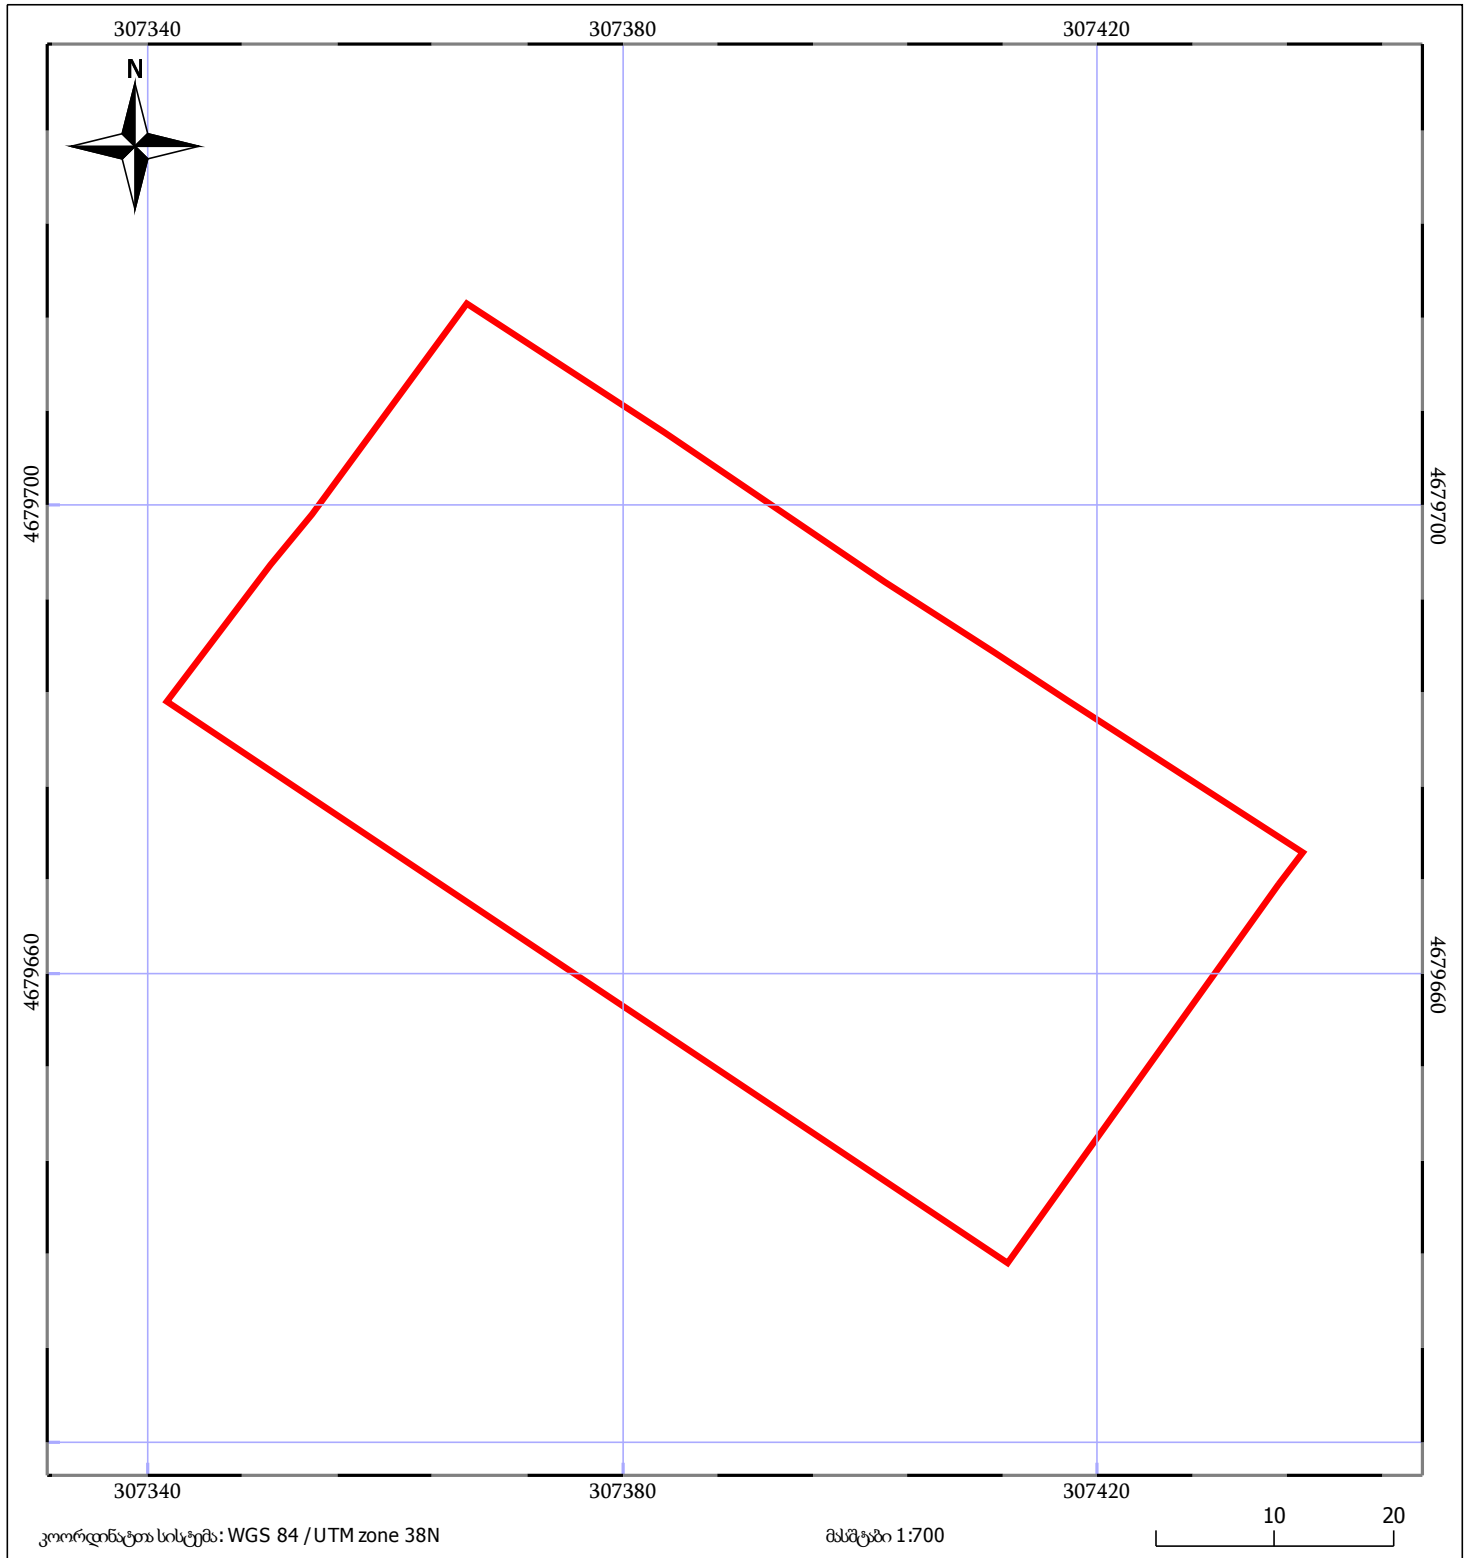

05/25	მშენებარე ნაგებობა	05/25	შენიშვნა/ნაგებობა		ტყის ფონდი
	ნაკვეთის საკადასტრო საზღვარი		ხაზობრივი ნაგებობა		ვალდებულება