




# საკადასტრო გეგმა

საჯარო რეესტრის ეროვნული  
სააგენტო

საკადასტრო კოდი: **56.03.49.293**  
განცხადების ნომერი: **88202045514**  
მომზადების თარიღი: **04/08/2020**

ნაკვეთის დანიშნულება: **არასასოფლო სამეურნეო**  
ფართობი: **205901 კვ.მ (WGS 84 / UTM zone 38N)**

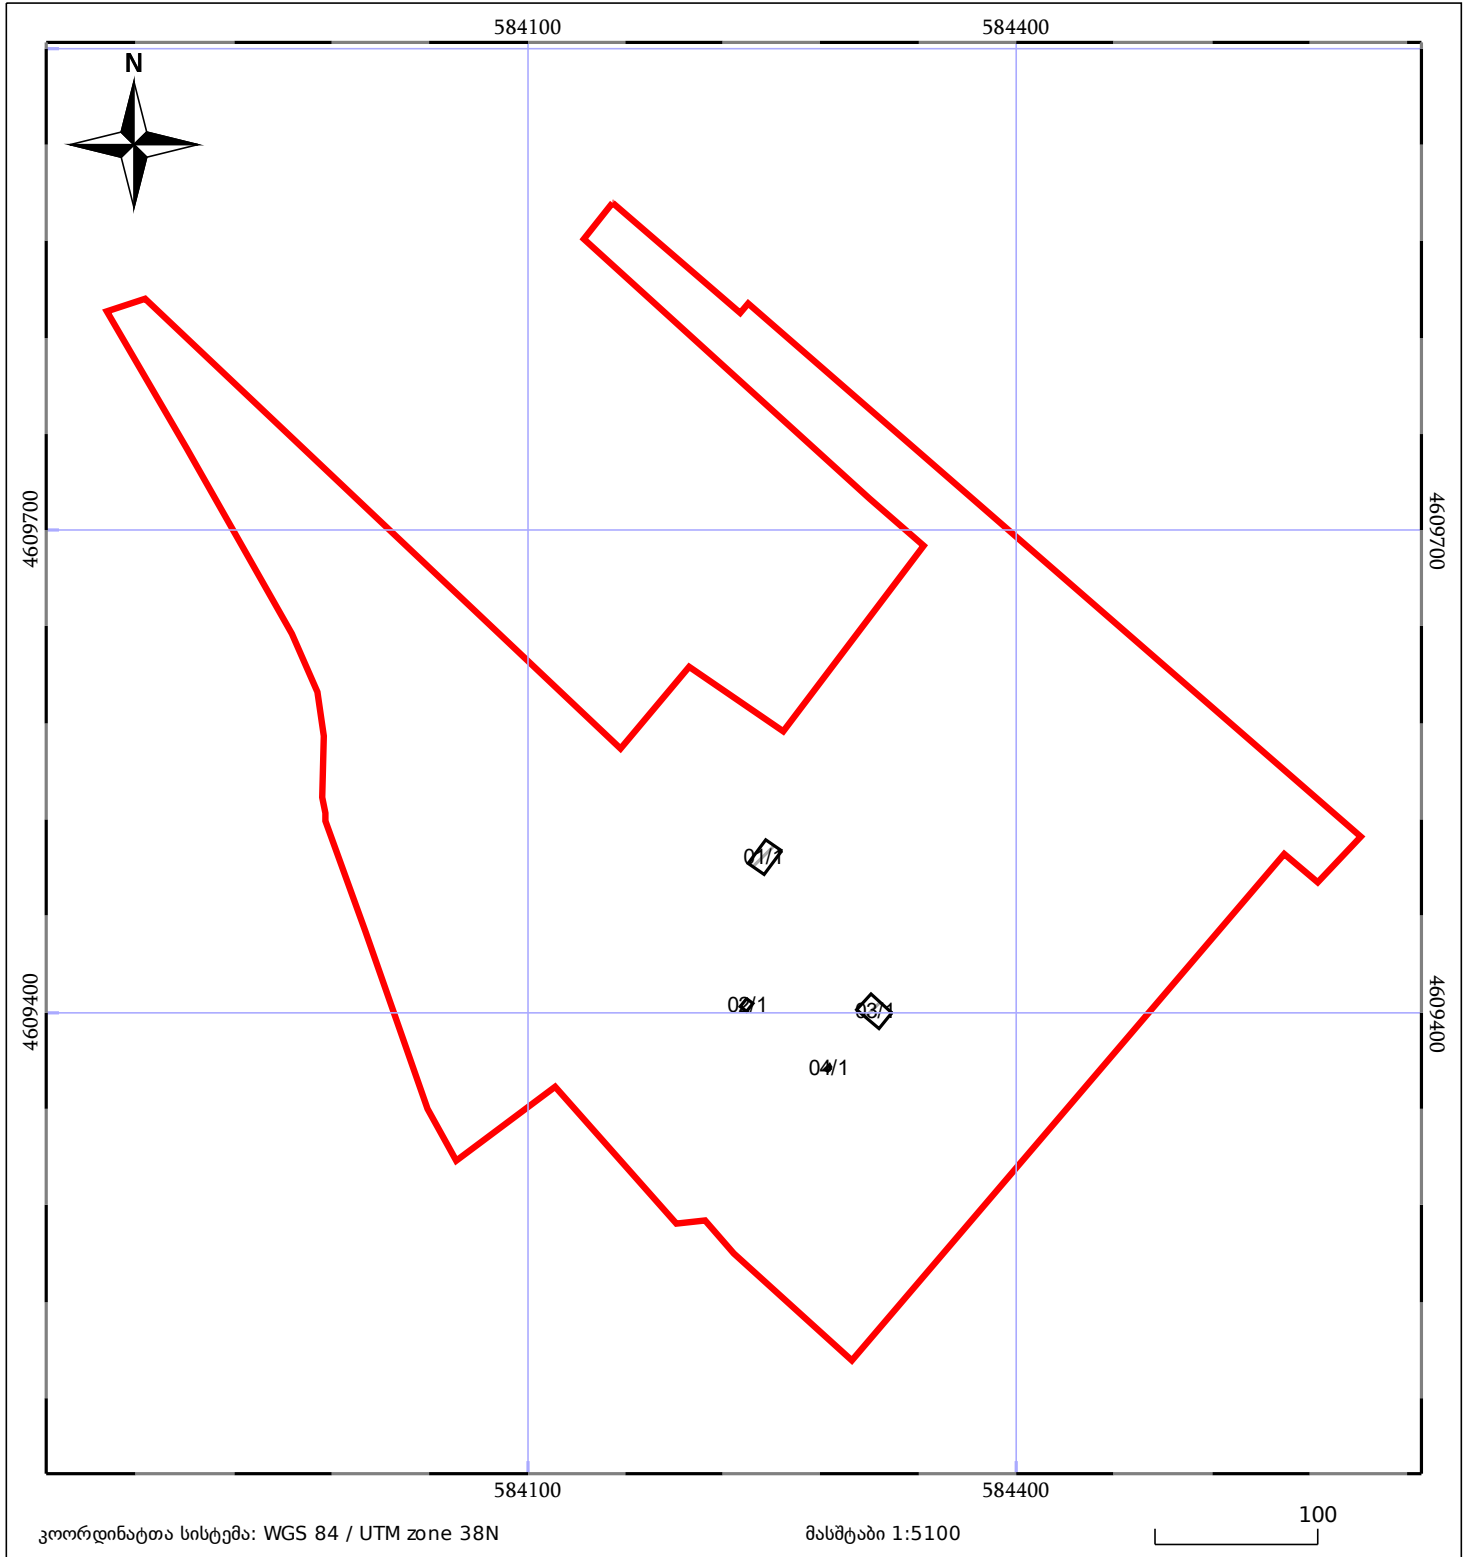

05/25 მშენებარე ნაგებობა	05/25 მენობა/ნაგებობა	ტყის ფონდი
ნაკვეთის საკადასტრო საზღვარი	საზომრივი ნაგებობა	ვალდებულება