



საკადასტრო გეგმა

საჯარო რეესტრის ეროვნული
სააგენტო

საკადასტრო კოდი: **50.09.35.254**

განცხადების ნომერი: **882019480978**


მომზადების თარიღი: **18/06/2019**

ნაკვეთის დანიშნულება:

ფართობი:

სასოფლო-სამეურნეო(სახნავი)

11117 კვ.მ (WGS 84 / UTM zone 38N)

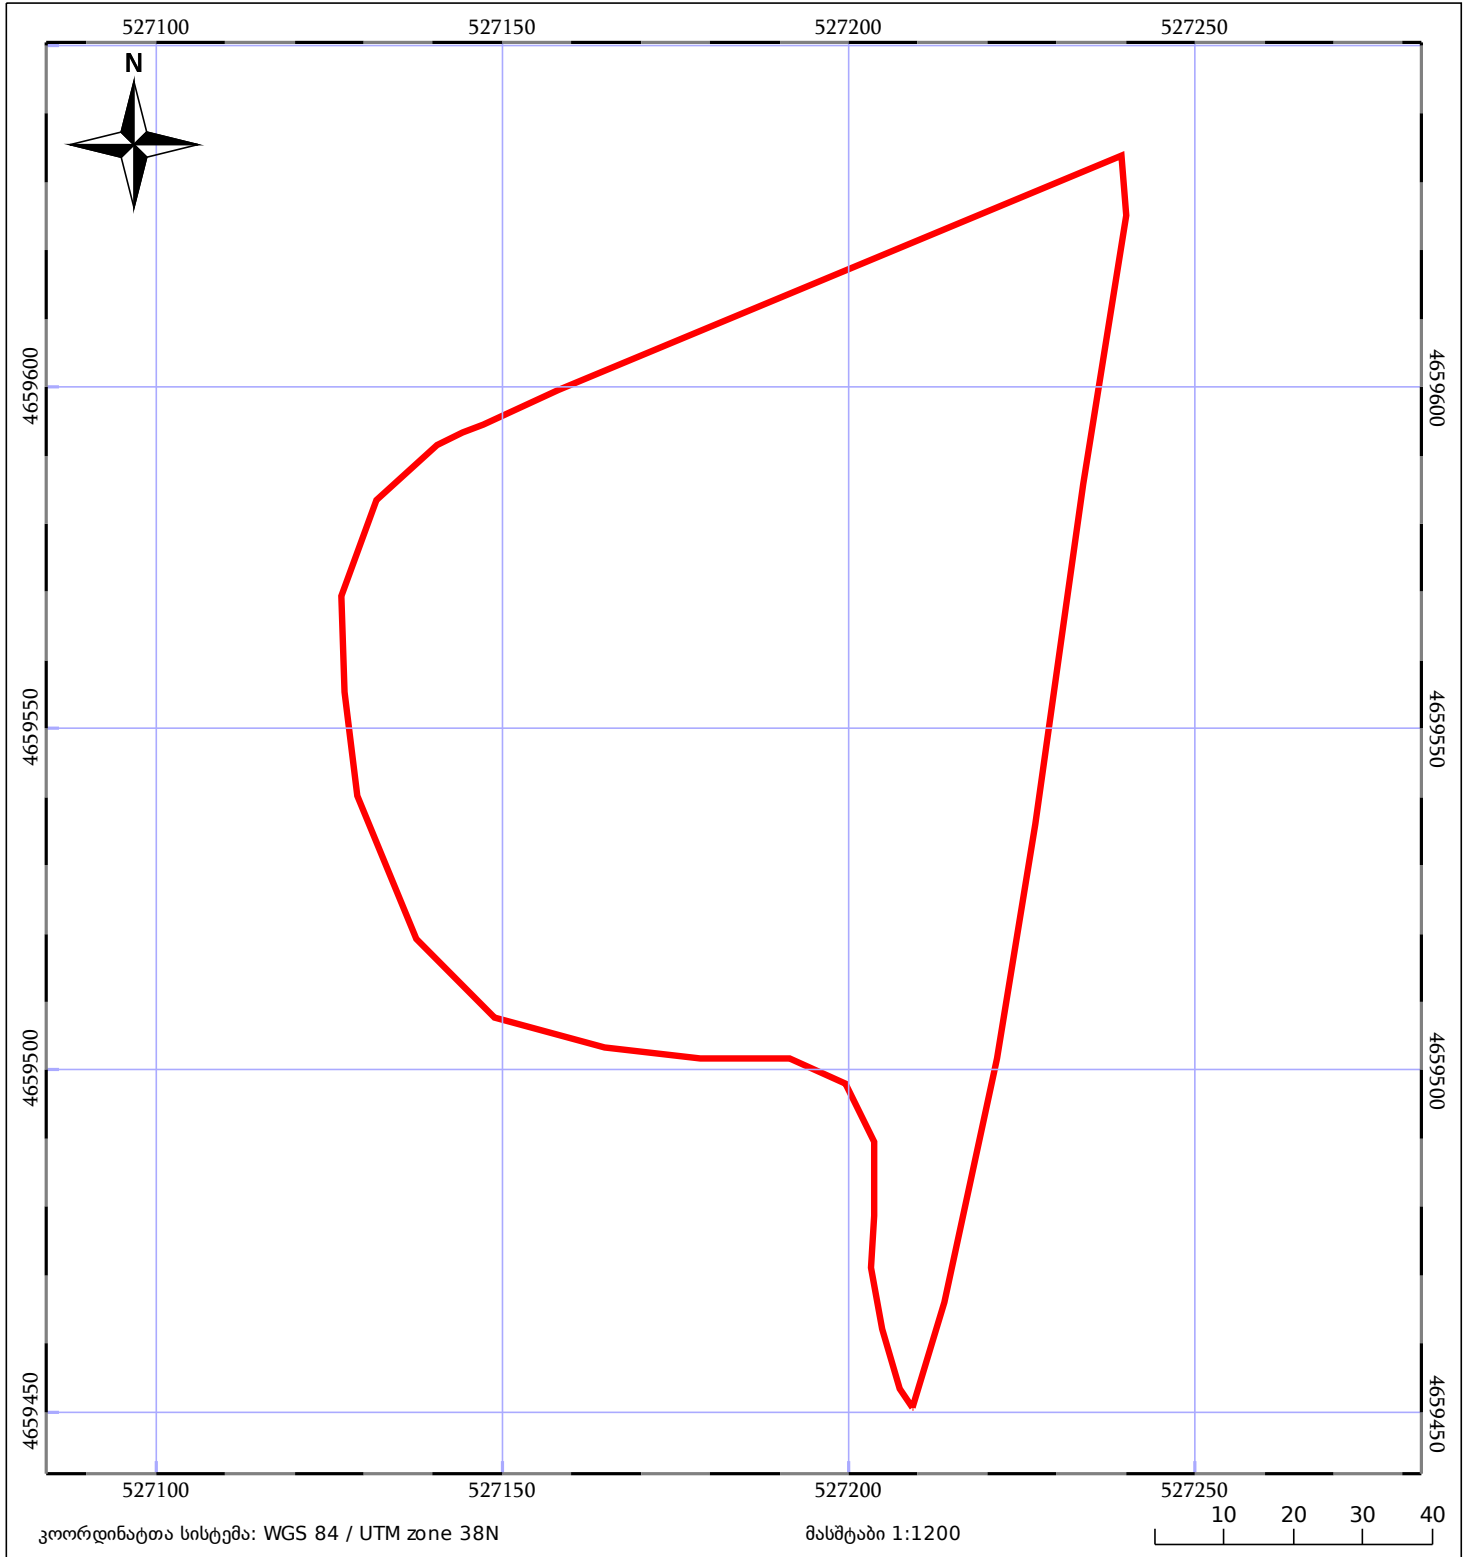

05/25	შენიშნული ნაკვეთი	05/25	შენიშნული ნაკვეთი		ტყის ფონდი
	ნაკვეთის საკადასტრო საზღვარი		საზღვარი ნაკვეთი		ვალდებულება