



საკადასტრო გეგმა

საჯარო რეესტრის ეროვნული
სააგენტო

საკადასტრო კოდი: **28.07.21.753**

განცხადების ნომერი: **882019732225**


მომზადების თარიღი: **06/09/2019**

ნაკვეთის დანიშნულება:

ფართობი:

არასასოფლო სამეურნეო

2349 კვ.მ (WGS 84 / UTM zone 38N)

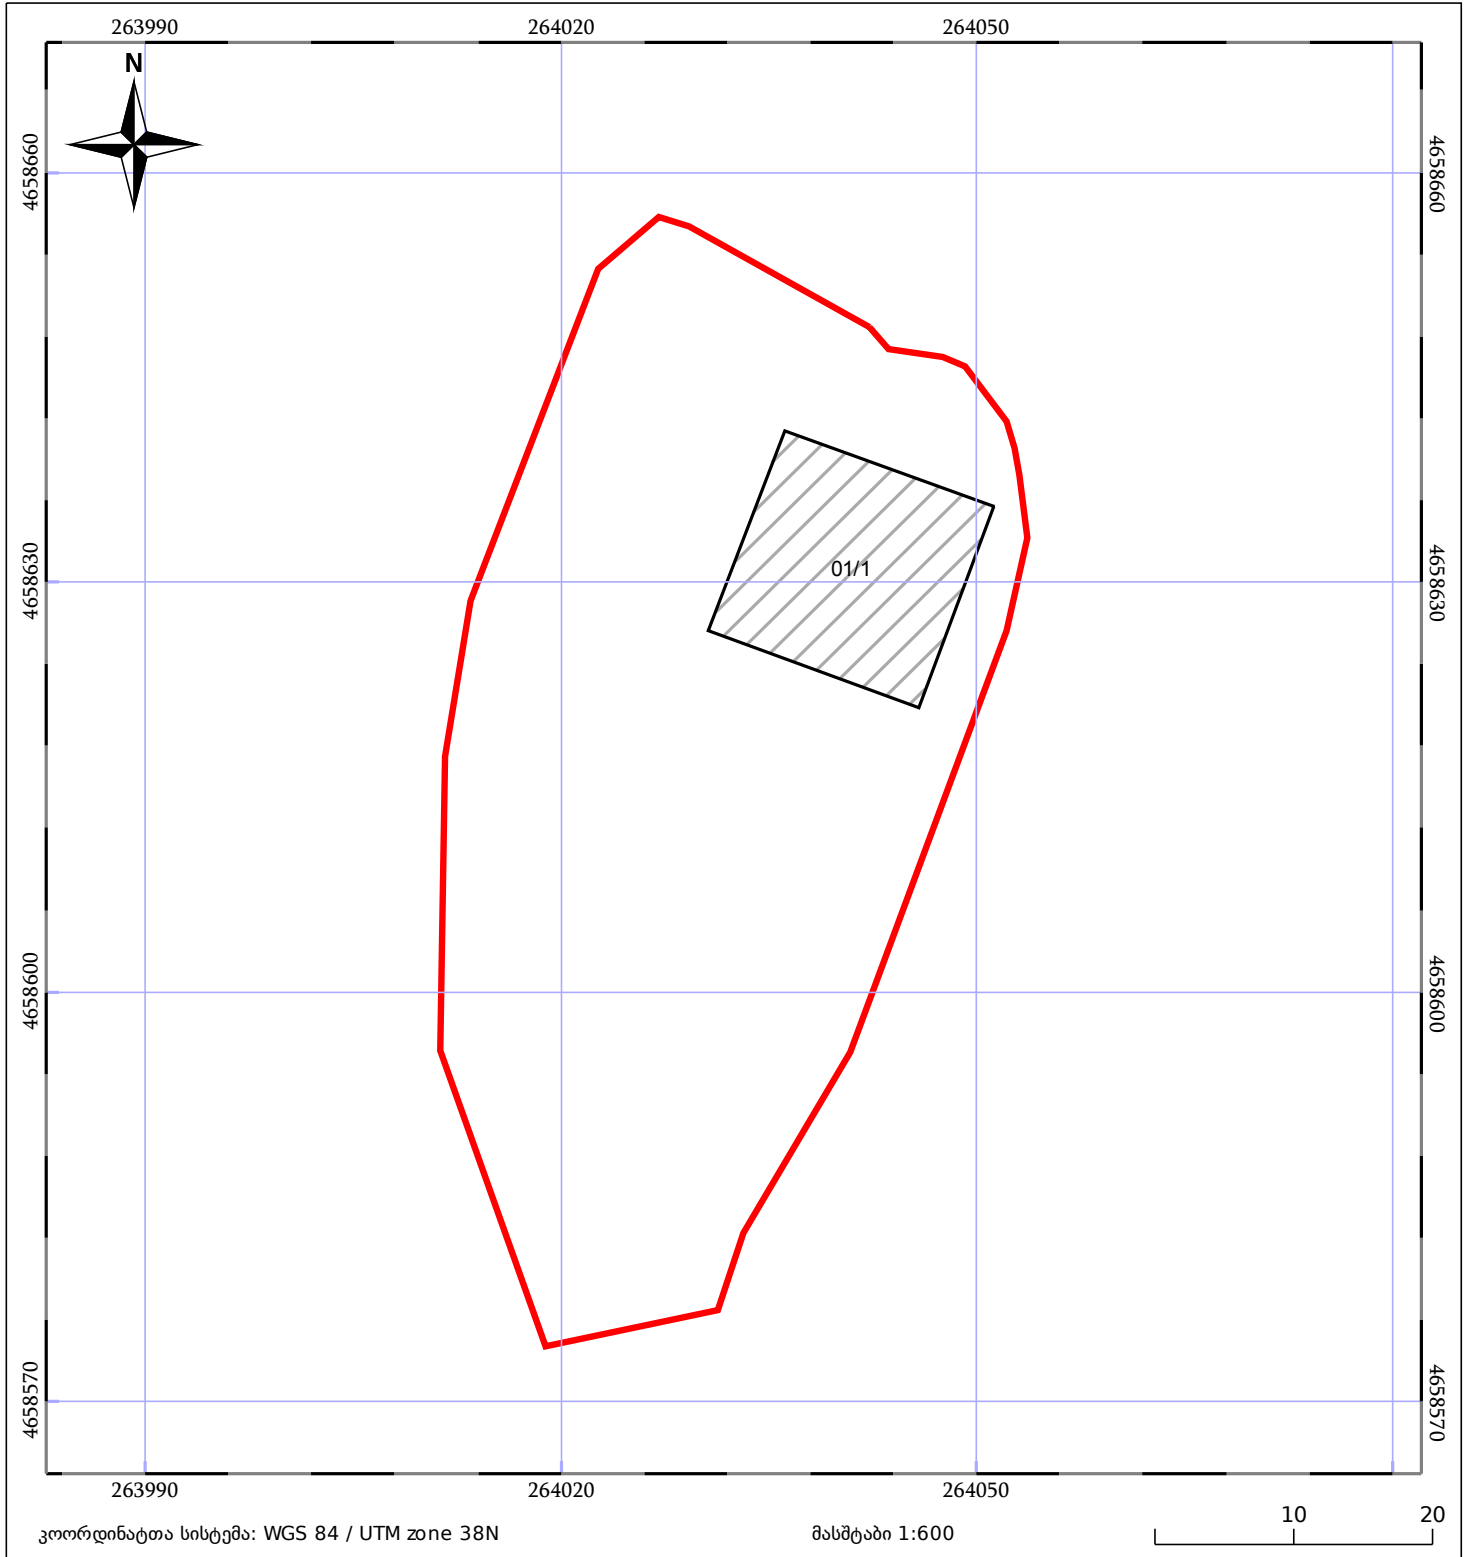

05/25 მშენებარე ნაგებობა	05/25 შენობა/ნაგებობა	ტყის ფონდი
ნაკვეთის საკადასტრო საზღვარი	საზოგადოებრივი ნაგებობა	ვალდებულება