



საკადასტრო გეგმა

საჯარო რეესტრის ეროვნული
სააგენტო

საკადასტრო კოდი: **34.12.47.219**

განცხადების ნომერი: **892018088239**


მომზადების თარიღი: **02/02/2018**

ნაკვეთის დანიშნულება:

ფართობი:

არასასოფლო სამეურნეო

244 კვ.მ (WGS 84 / UTM zone 38N)

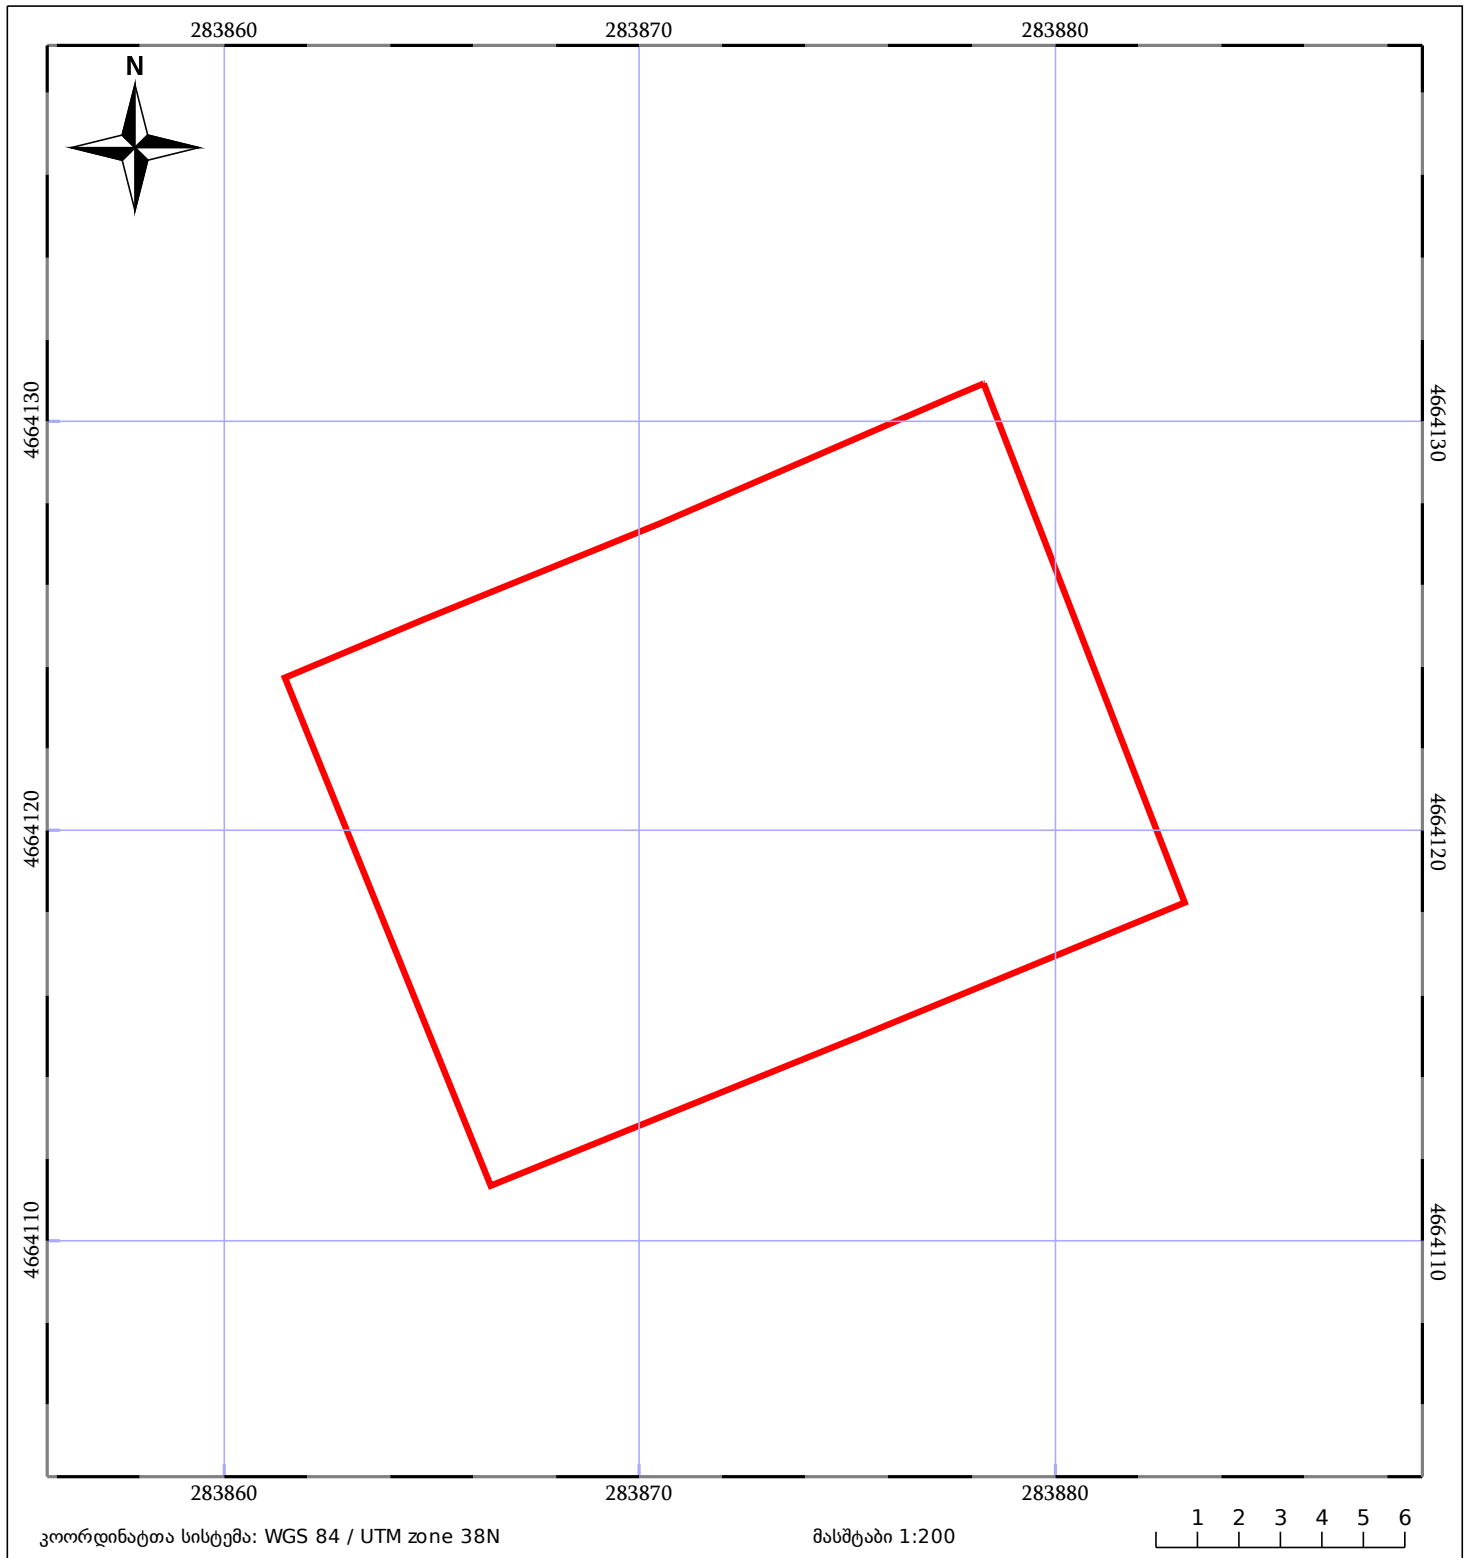

05/25 მშენებარე ნაგებობა	05/25 შენობა/ნაგებობა	ტყის ფონდი
ნაკვეთის საკადასტრო საზღვარი	საზოგადოებრივი ნაგებობა	ვალდებულება