



საკადასტრო გეგმა

საჯარო რეესტრის ეროვნული
სააგენტო

საკადასტრო კოდი: **01.12.01.002.014**

განცხადების ნომერი: **882017833574**


მომზადების თარიღი: **11/09/2017**

ნაკვეთის დანიშნულება:

ფართობი:

არასასოფლო საშენი

986 კვ.მ (WGS 84 / UTM zone 38N)

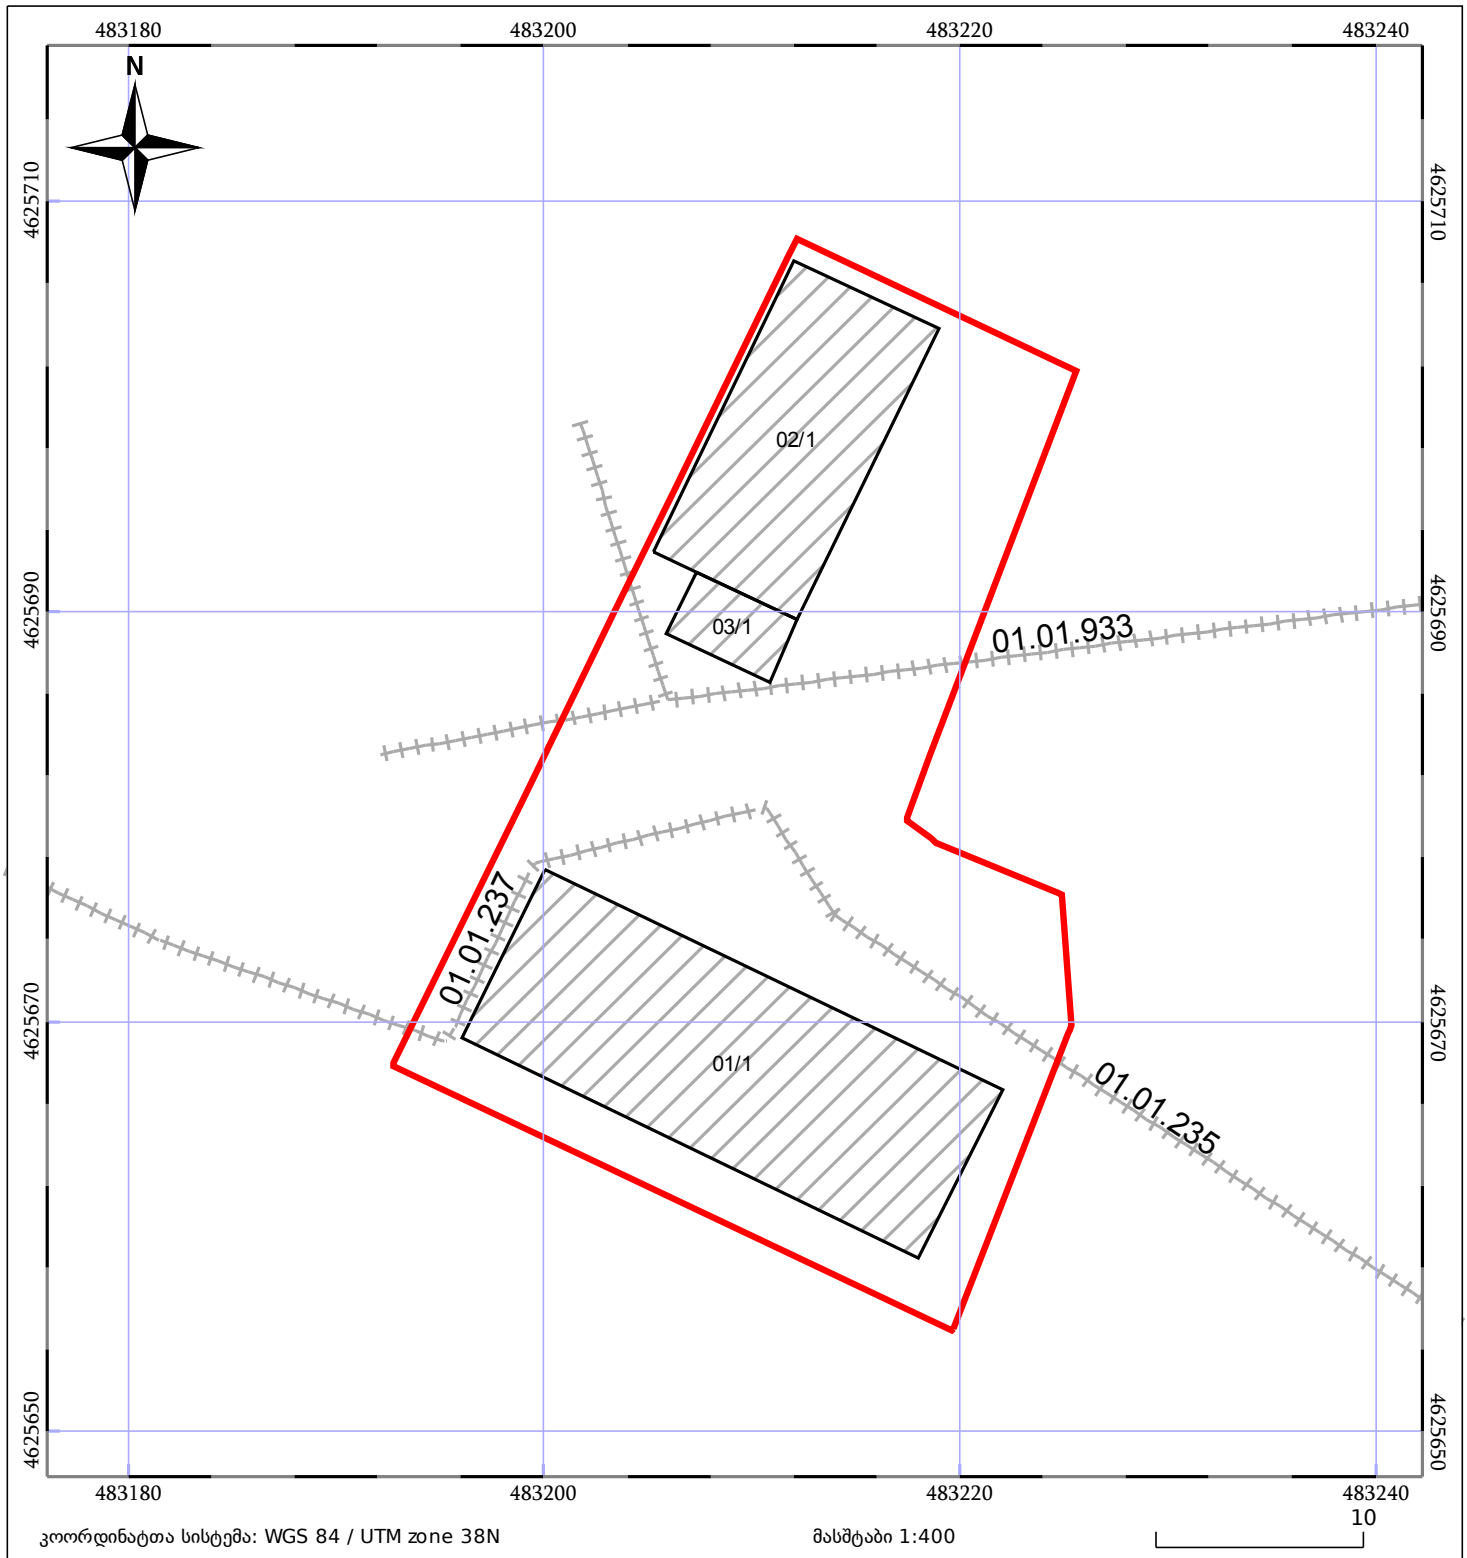

05/25 მშენებარე ნაგებობა

05/25 შენობა/ნაგებობა

ტყის ფონდი

ნაკვეთის საკადასტრო საზღვარი

ხაზობრივი ნაგებობა

ვალდებულება