



საკადასტრო გეგმა

საჯარო რეესტრის ეროვნული
სააგენტო

საკადასტრო კოდი: **63.09.38.003**

განცხადების ნომერი: **892017059463**


მომზადების თარიღი: **06/11/2017**

ნაკვეთის დანიშნულება:

ფართობი:

არასასოფლო სამეურნეო

397 კვ.მ (WGS 84 / UTM zone 38N)

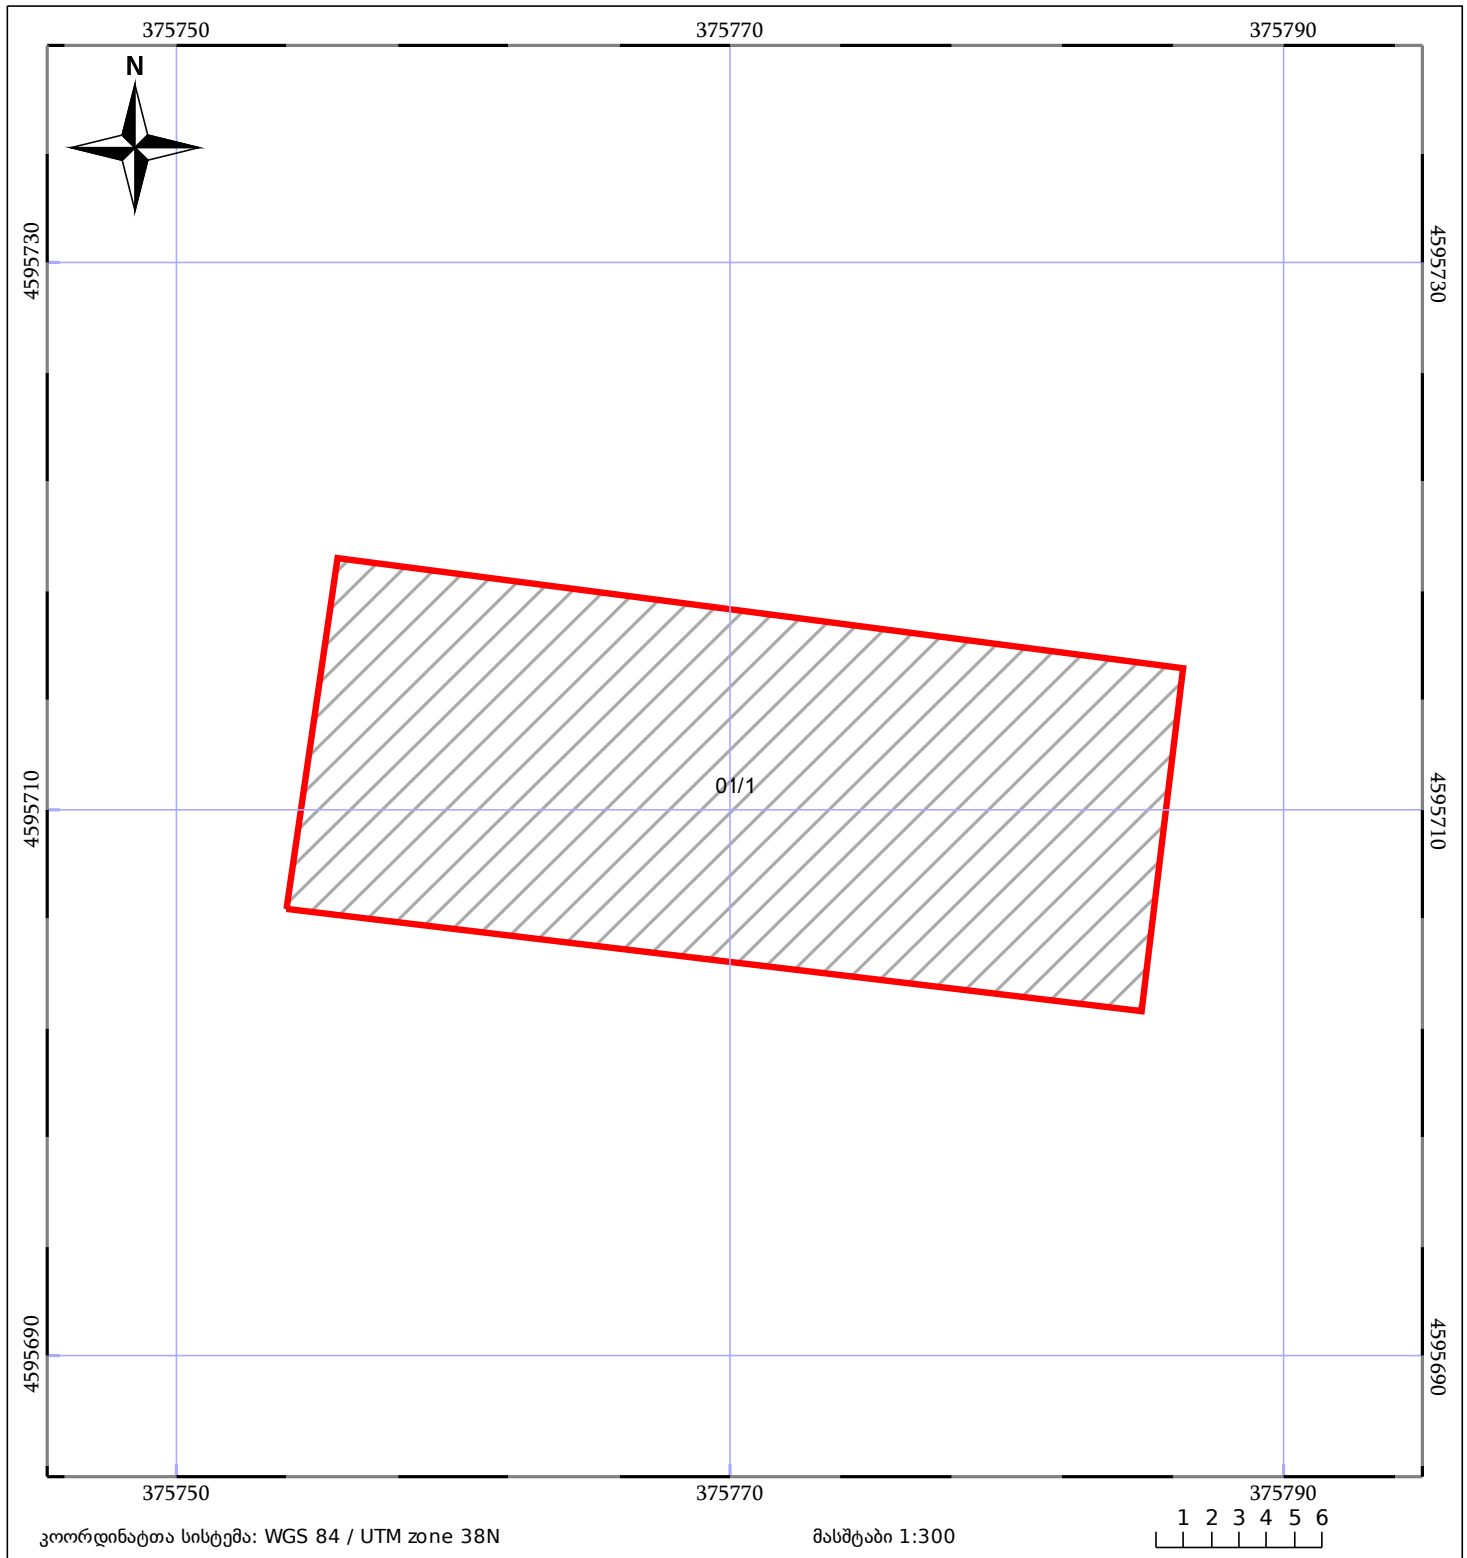

05/25 მშენებარე ნაგებობა	05/25 შენობა/ნაგებობა	ტყის ფონდი
ნაკვეთის საკადასტრო საზღვარი	ხაზობრივი ნაგებობა	ვალდებულება