



საკადასტრო გეგმა

საჯარო რეესტრის ეროვნული
სააგენტო

საკადასტრო კოდი: **44.06.21.193**

განცხადების ნომერი: **882019314645**


მომზადების თარიღი: **23/04/2019**

ნაკვეთის დანიშნულება:

ფართობი:

სასოფლო-სამეურნეო(სახნავი)

129100 კვ.მ (WGS 84 / UTM zone 38N)

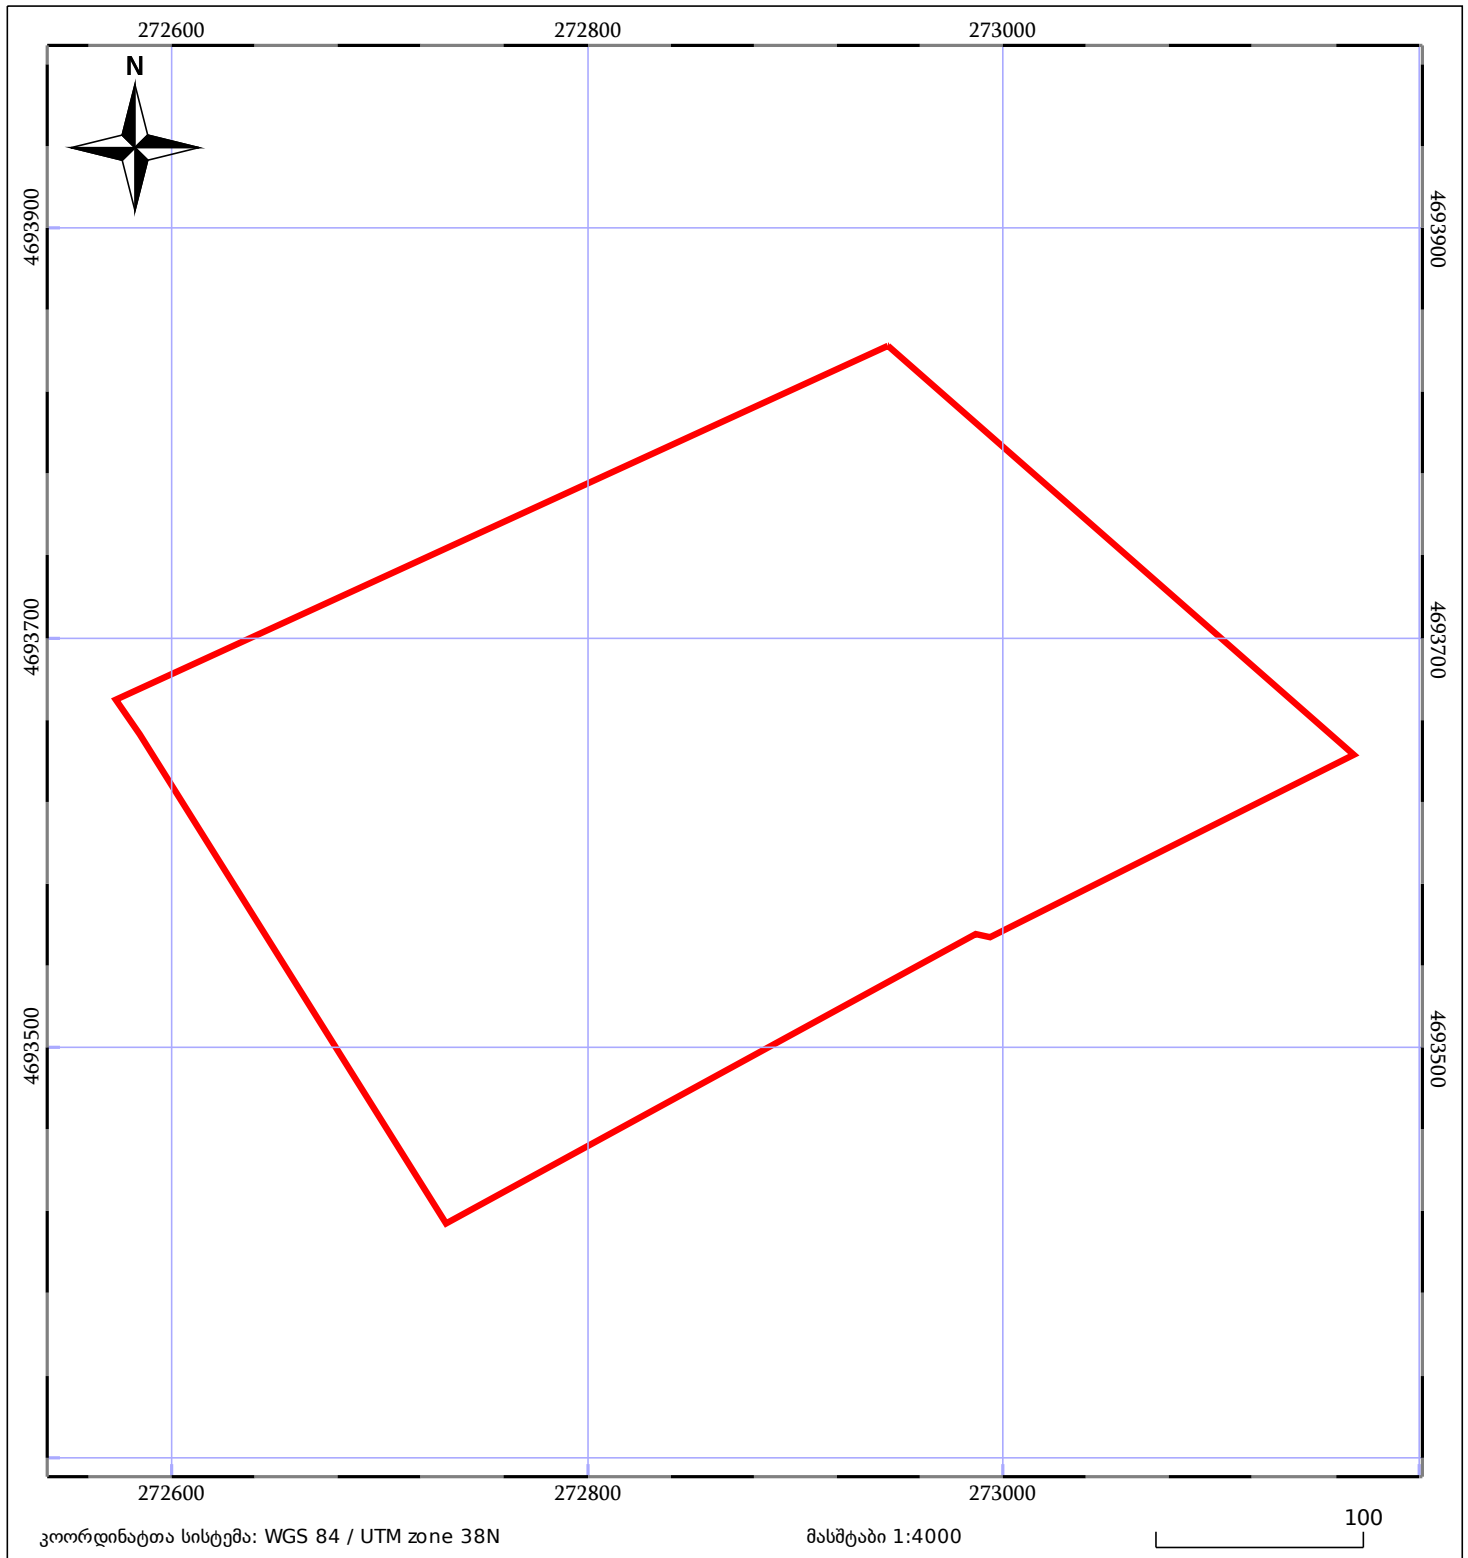

05/25

მშენებარე ნაგებობა

05/25

შენობა/ნაგებობა



ტყის ფონდი



ნაკვეთის საკადასტრო საზღვარი



ხაზობრივი ნაგებობა



ვალდებულება