



საკადასტრო გეგმა

საჯარო რეესტრის ეროვნული
სააგენტო

საკადასტრო კოდი: **01.11.05.002.288**

განცხადების ნომერი: **882020222556**


მომზადების თარიღი: **30/03/2020**

ნაკვეთის დანიშნულება:

ფართობი:

არასასოფლო საშენი

4000 კვ.მ (WGS 84 / UTM zone 38N)

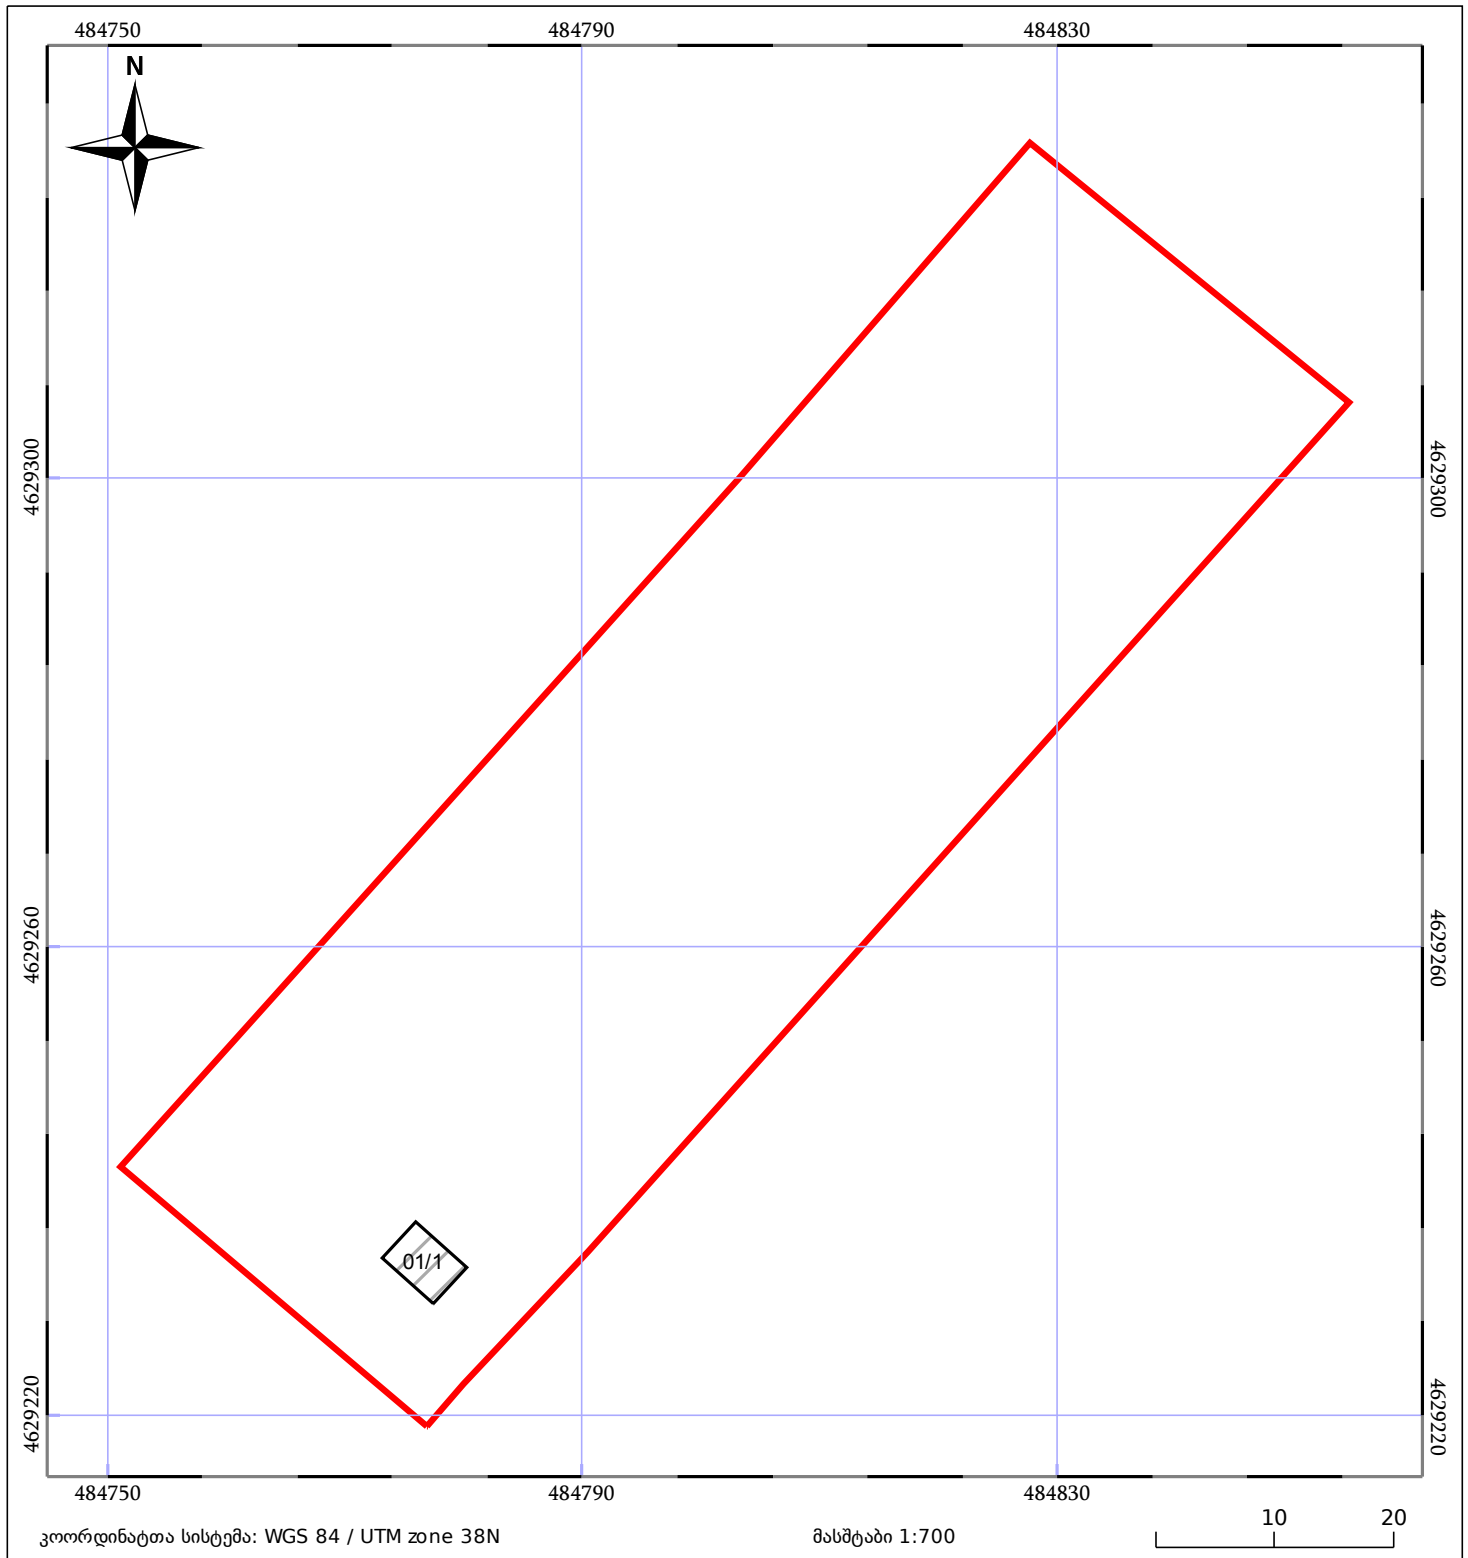

05/25	მშენებარე ნაგებობა		ნაკვეთის საკადასტრო საზღვარი	05/25	შენობა/ნაგებობა
	საზოგადოებრივი ნაგებობა		ტყის ფონდი		ვალდებულება