



## საკადასტრო გეგმა

საჯარო რეესტრის ეროვნული  
სააგენტო

საკადასტრო კოდი: **71.51.10.137**

განცხადების ნომერი: **882019843931**


მომზადების თარიღი: **15/10/2019**

ნაკვეთის დანიშნულება:

ფართობი:

არასასოფლო სამეურნეო

**882 კვ.მ (WGS 84 / UTM zone 38N)**

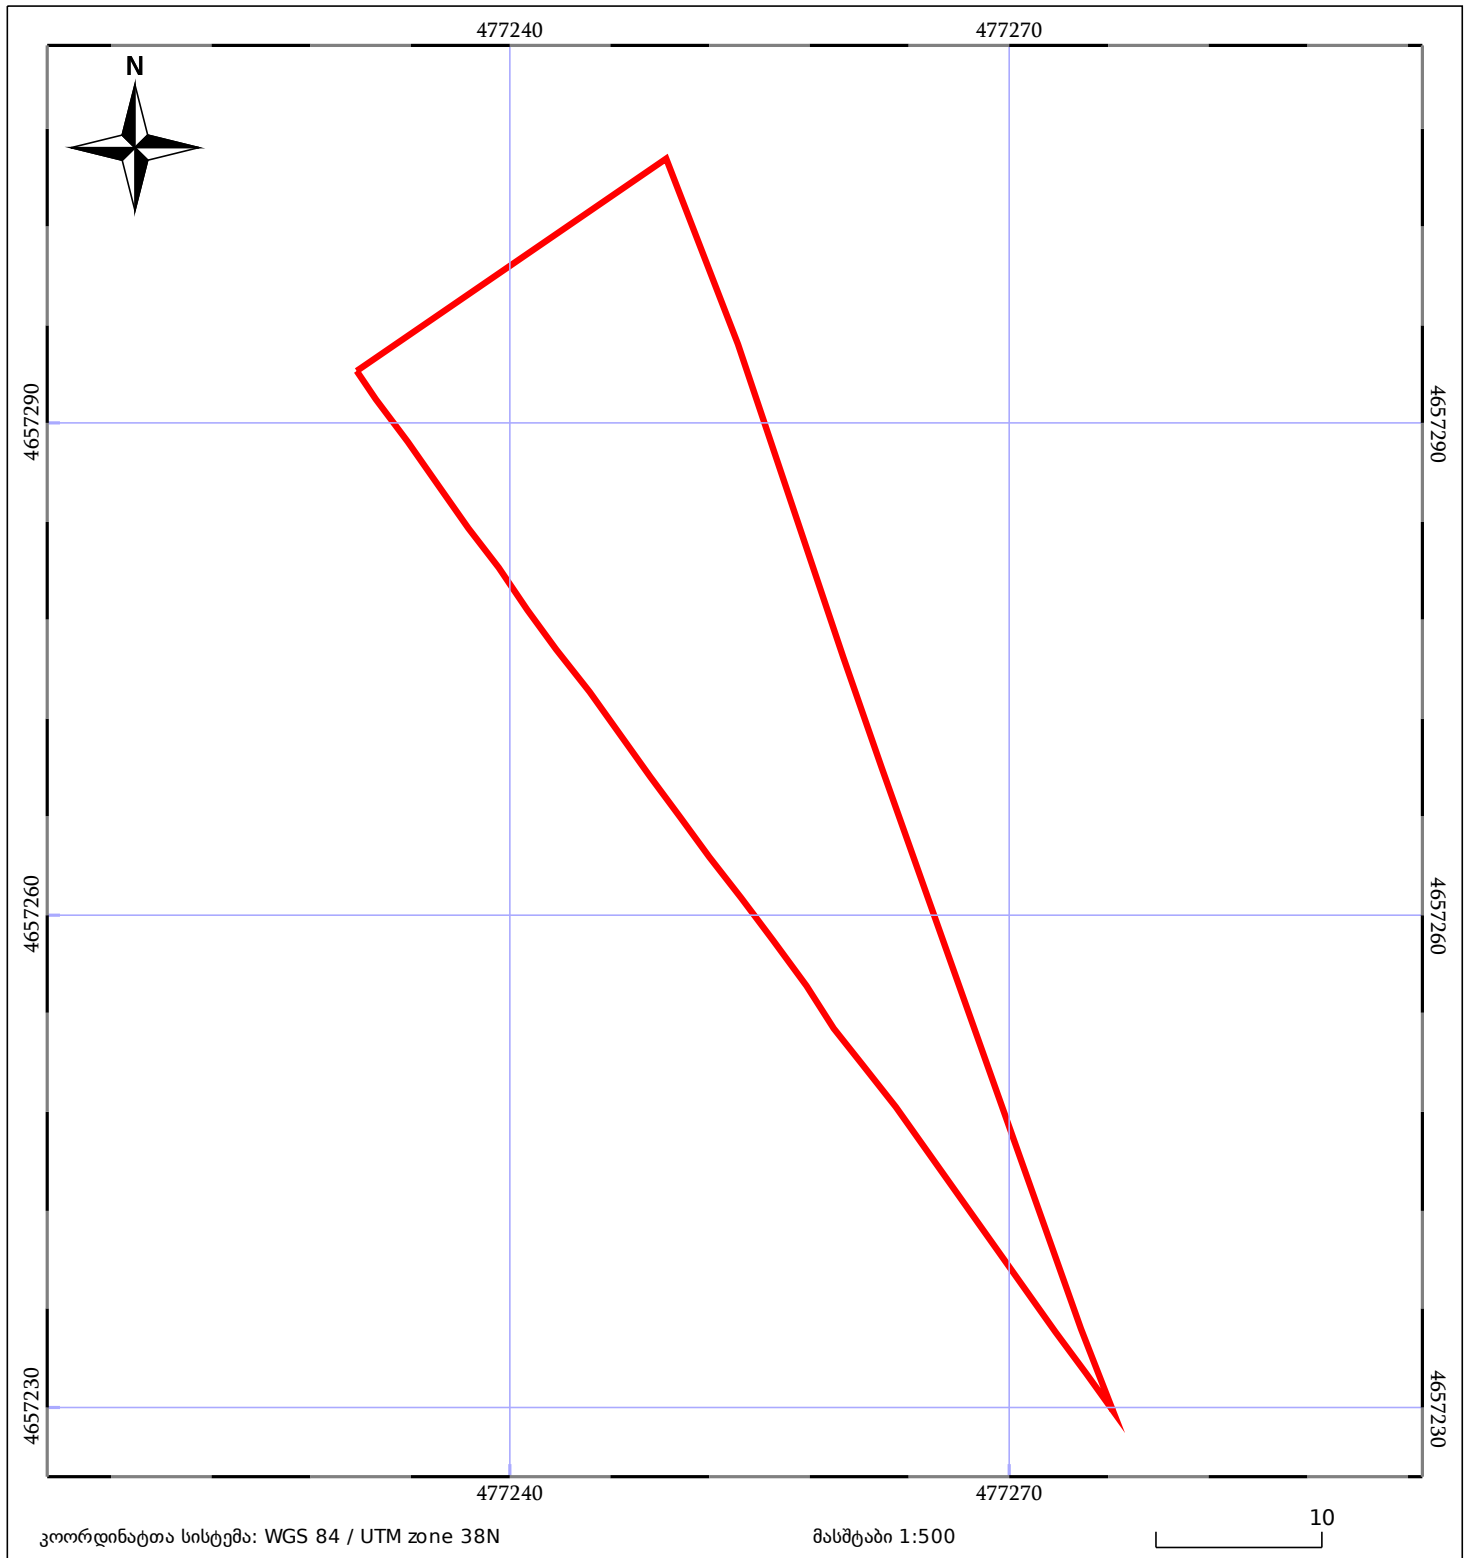

|       |                              |       |                    |  |             |
|-------|------------------------------|-------|--------------------|--|-------------|
| 05/25 | მშენებარე ნაგებობა           | 05/25 | შენობა/ნაგებობა    |  | ტყის ფონდი  |
|       | ნაკვეთის საკადასტრო საზღვარი |       | ხაზობრივი ნაგებობა |  | ვალდებულება |