



საკადასტრო გეგმა

საჯარო რეესტრის ეროვნული
სააგენტო

საკადასტრო კოდი: 01.15.03.028.006

ნაკვეთის დანიშნულება:


არასასოფლო სამეურნეო

განცხადების ნომერი: 882017369304

ფართობი:

76 კვ.მ (WGS 84 / UTM zone 38N)

მომზადების თარიღი: 05/05/2017

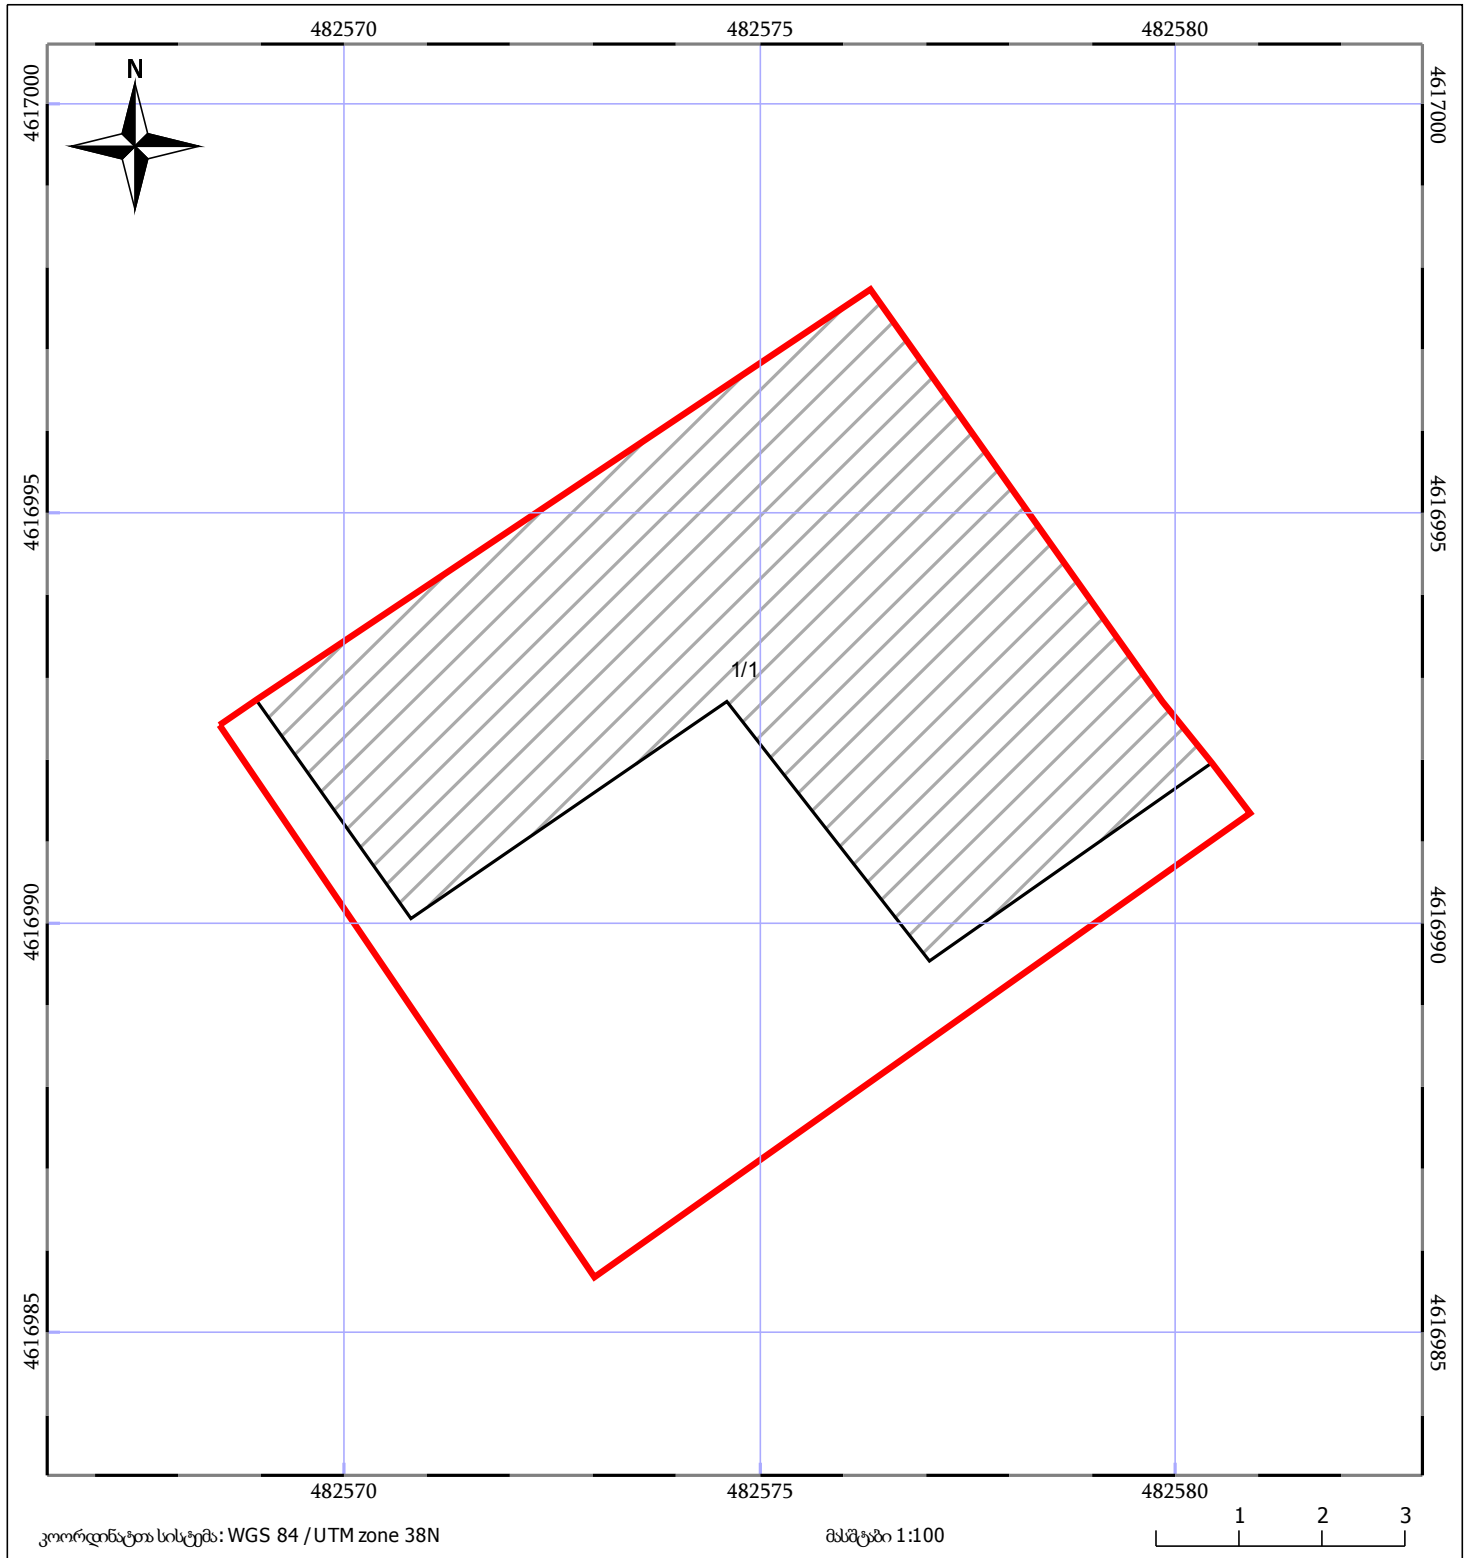

კოორდინატო სისტემა: WGS 84 / UTM zone 38N

მასშტაბი 1:100




ნაკვეთის საკადასტრო საზღვარი



ხაზობრივი ნაგებობა




ტყის ფონდი

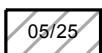

შენიშვნა/ნაგებობა



შენიშვნა/ნაგებობა

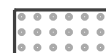

ვალდებულება