


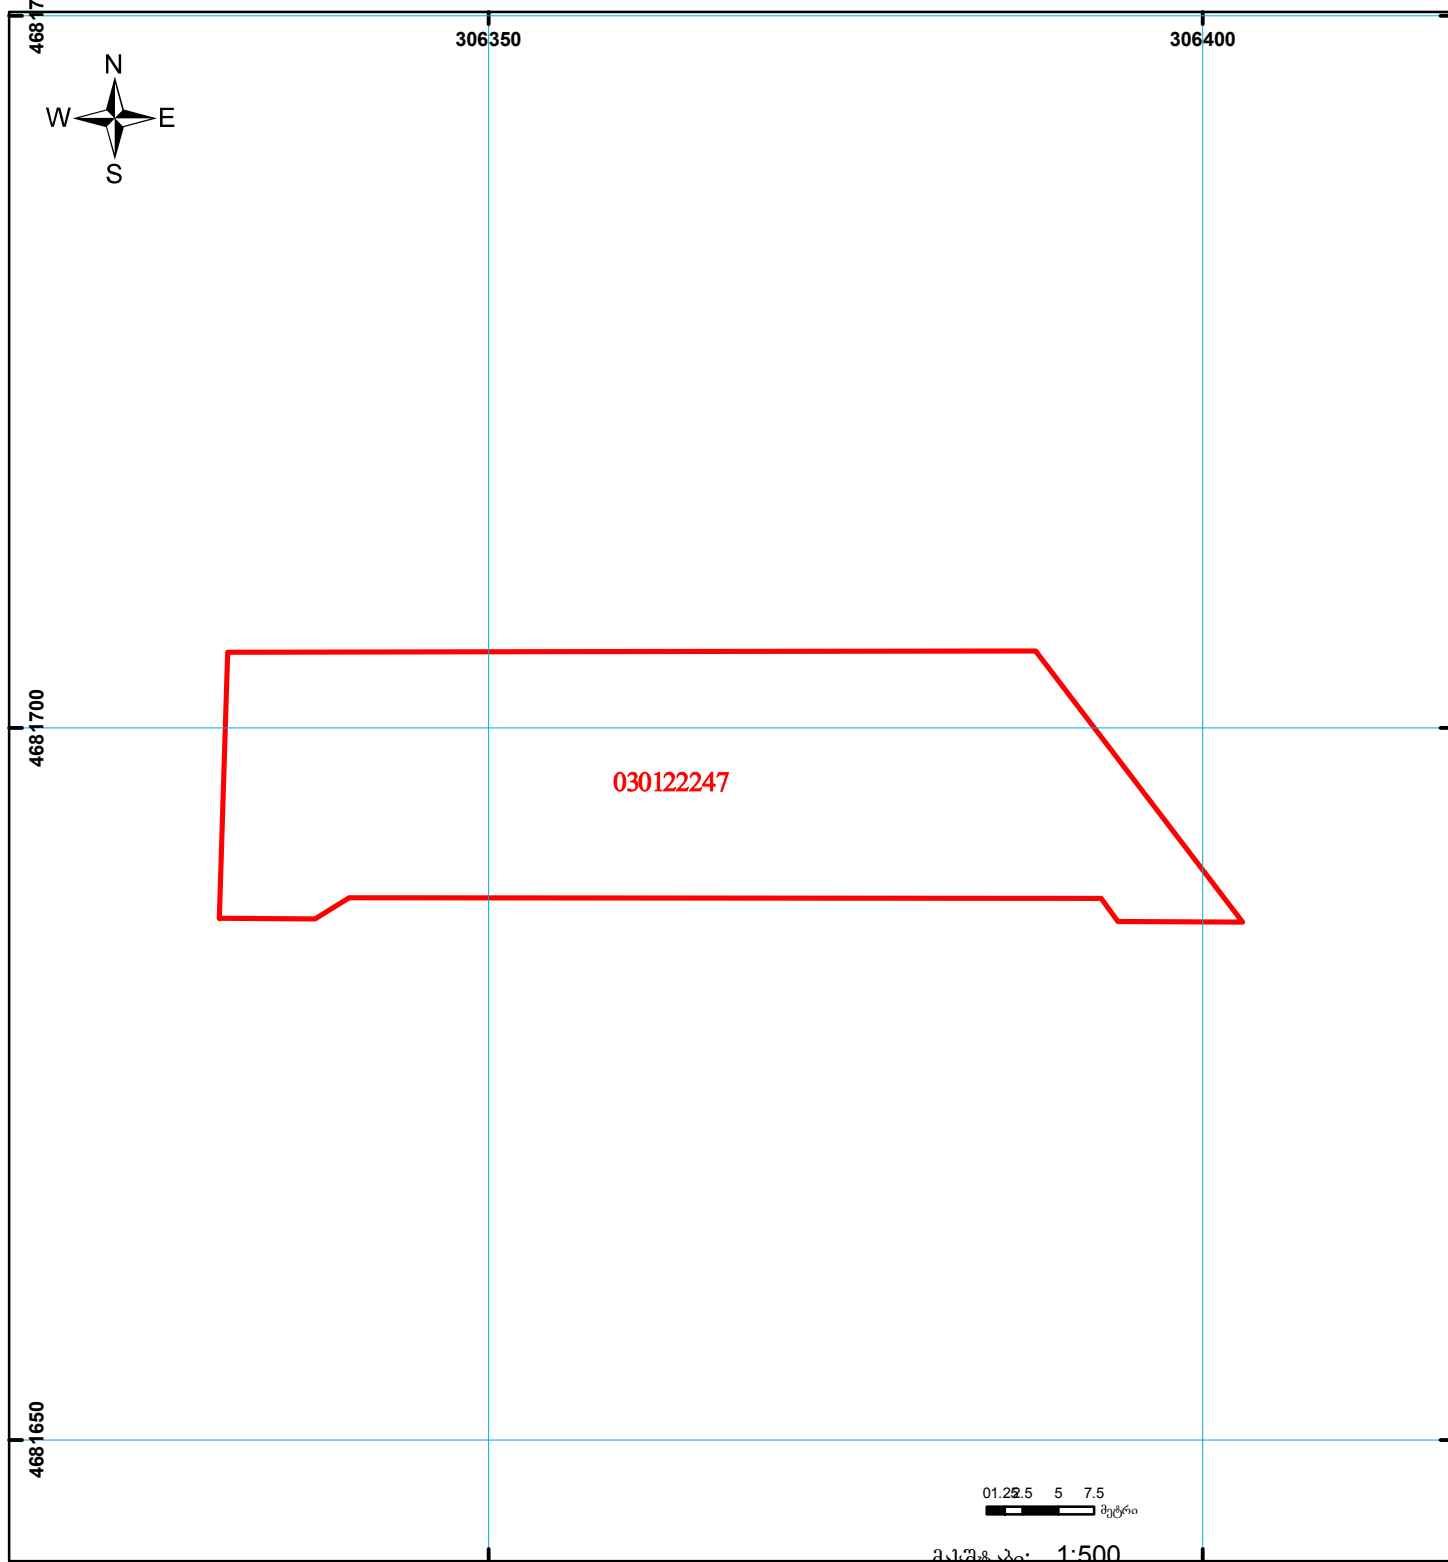

საქართველოს იუსტიციის სამინისტრო
საჯარო რეგისტრის ეროვნული სააგენტო
საკადასტრო გეგმა

მიწის ნაკვეთის საკადასტრო კოდი: 03 01 22 247
ბანცხალების რეგისტრაციის ნომერი: 882015373197
მიწის ნაკვეთის ფართობი: 1124 კვ.მ.
დანიშნულება: არასასოფლო-სამეურნეო
გეგმავლების თარიღი: 06.07.15



	შენიშვნა-ნაგებობა, პირობითი ნომერი/სართულიანობა		ვალდებულება		საზოგადოებრივი ნაგებობა		00:00 000 UTM (საერთაშორისო) სისტემის კოორდ.
	მიწის ნაკვეთის საკადასტრო საზღვარი		მშენებარე ნაგებობა				