



საკადასტრო გეგმა

საჯარო რეესტრის ეროვნული
სააგენტო

საკადასტრო კოდი: **84.03.31.102**

განცხადების ნომერი: **882019578068**


მომზადების თარიღი: **23/07/2019**

ნაკვეთის დანიშნულება:

ფართობი:

არასასოფლო სამეურნეო

7046 კვ.მ (WGS 84 / UTM zone 38N)

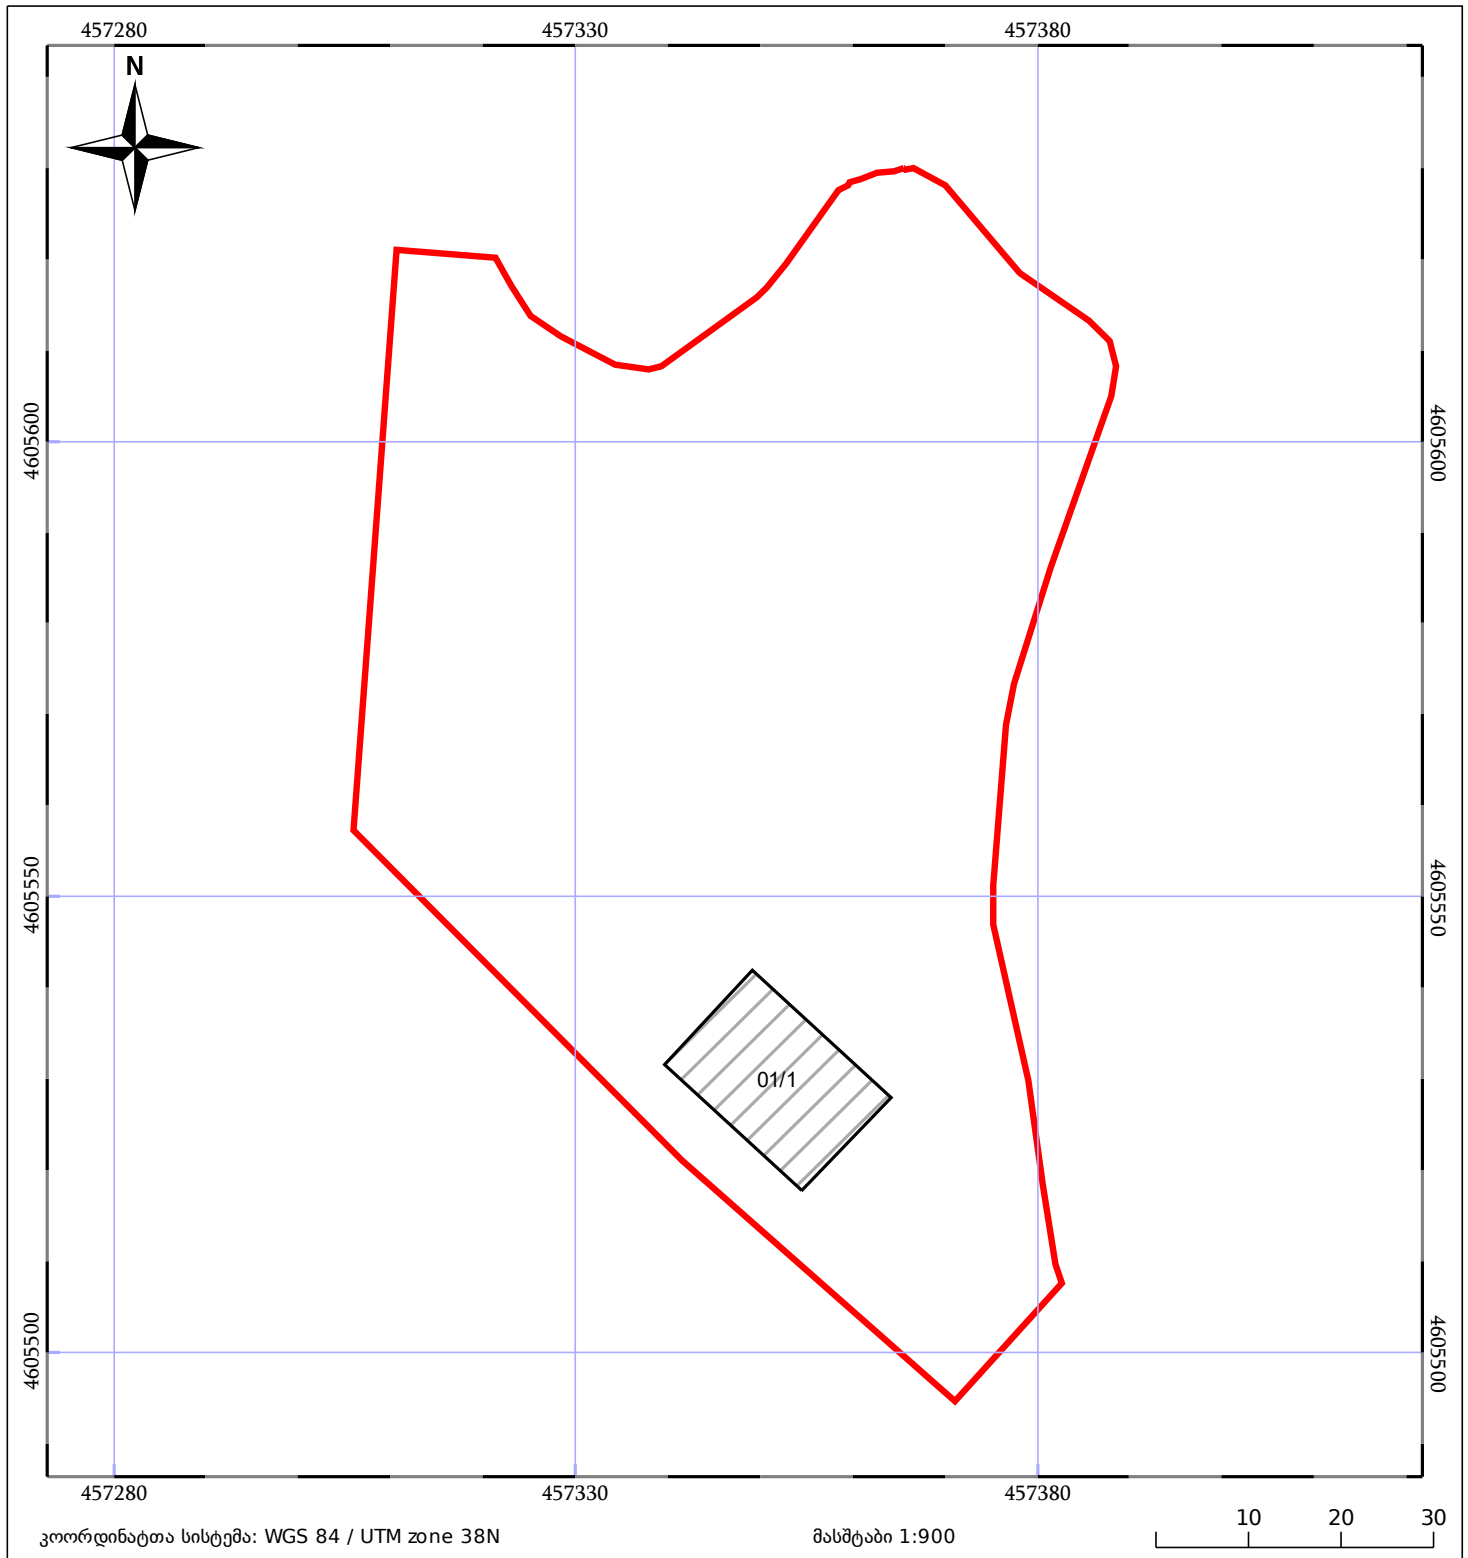

05/25 მშენებარე ნაგებობა	05/25 შენობა/ნაგებობა	ტყის ფონდი
ნაკვეთის საკადასტრო საზღვარი	საზოგადოებრივი ნაგებობა	ვალდებულება