



საკადასტრო გეგმა

საჯარო რეესტრის ეროვნული
სააგენტო

საკადასტრო კოდი: **03.01.21.540**

განცხადების ნომერი: **882017176144**


მომზადების თარიღი: **16/03/2017**

ნაკვეთის დანიშნულება:

ფართობი:

არასასოფლო სამეურნეო

796 კვ.მ (WGS 84 / UTM zone 38N)

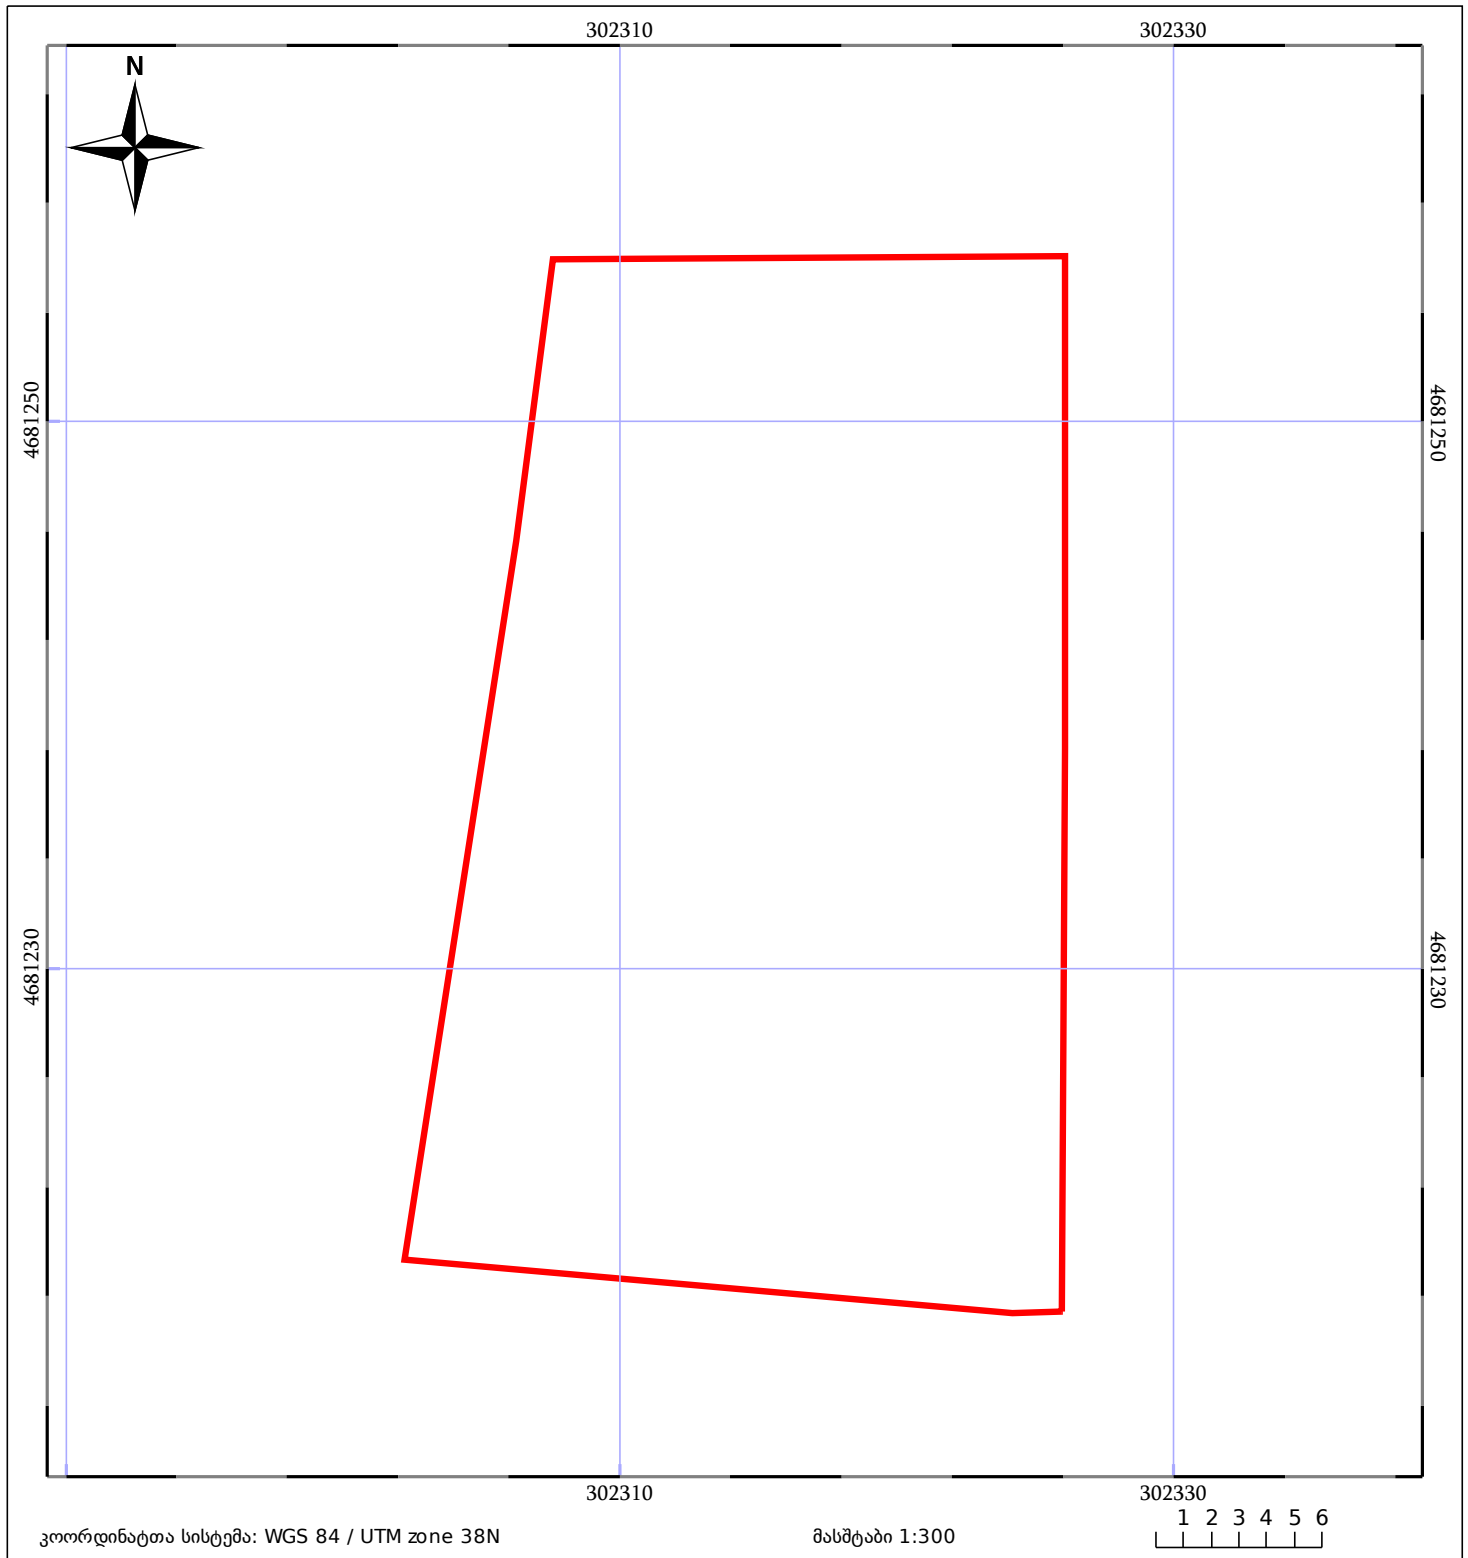

ნაკვეთის საკადასტრო საზღვარი	ხაზობრივი ნაგებობა	ტყის ფონდი
შენობა/ნაგებობა	მშენებარე ნაგებობა	ვალდებულება