



საკადასტრო გეგმა

საჯარო რეესტრის ეროვნული
სააგენტო

საკადასტრო კოდი: **66.60.06.263**

განცხადების ნომერი: **882019504726**


მომზადების თარიღი: **25/06/2019**

ნაკვეთის დანიშნულება:

ფართობი:

სასოფლო-სამეურნეო(სახნავი)

31498 კვ.მ (WGS 84 / UTM zone 38N)

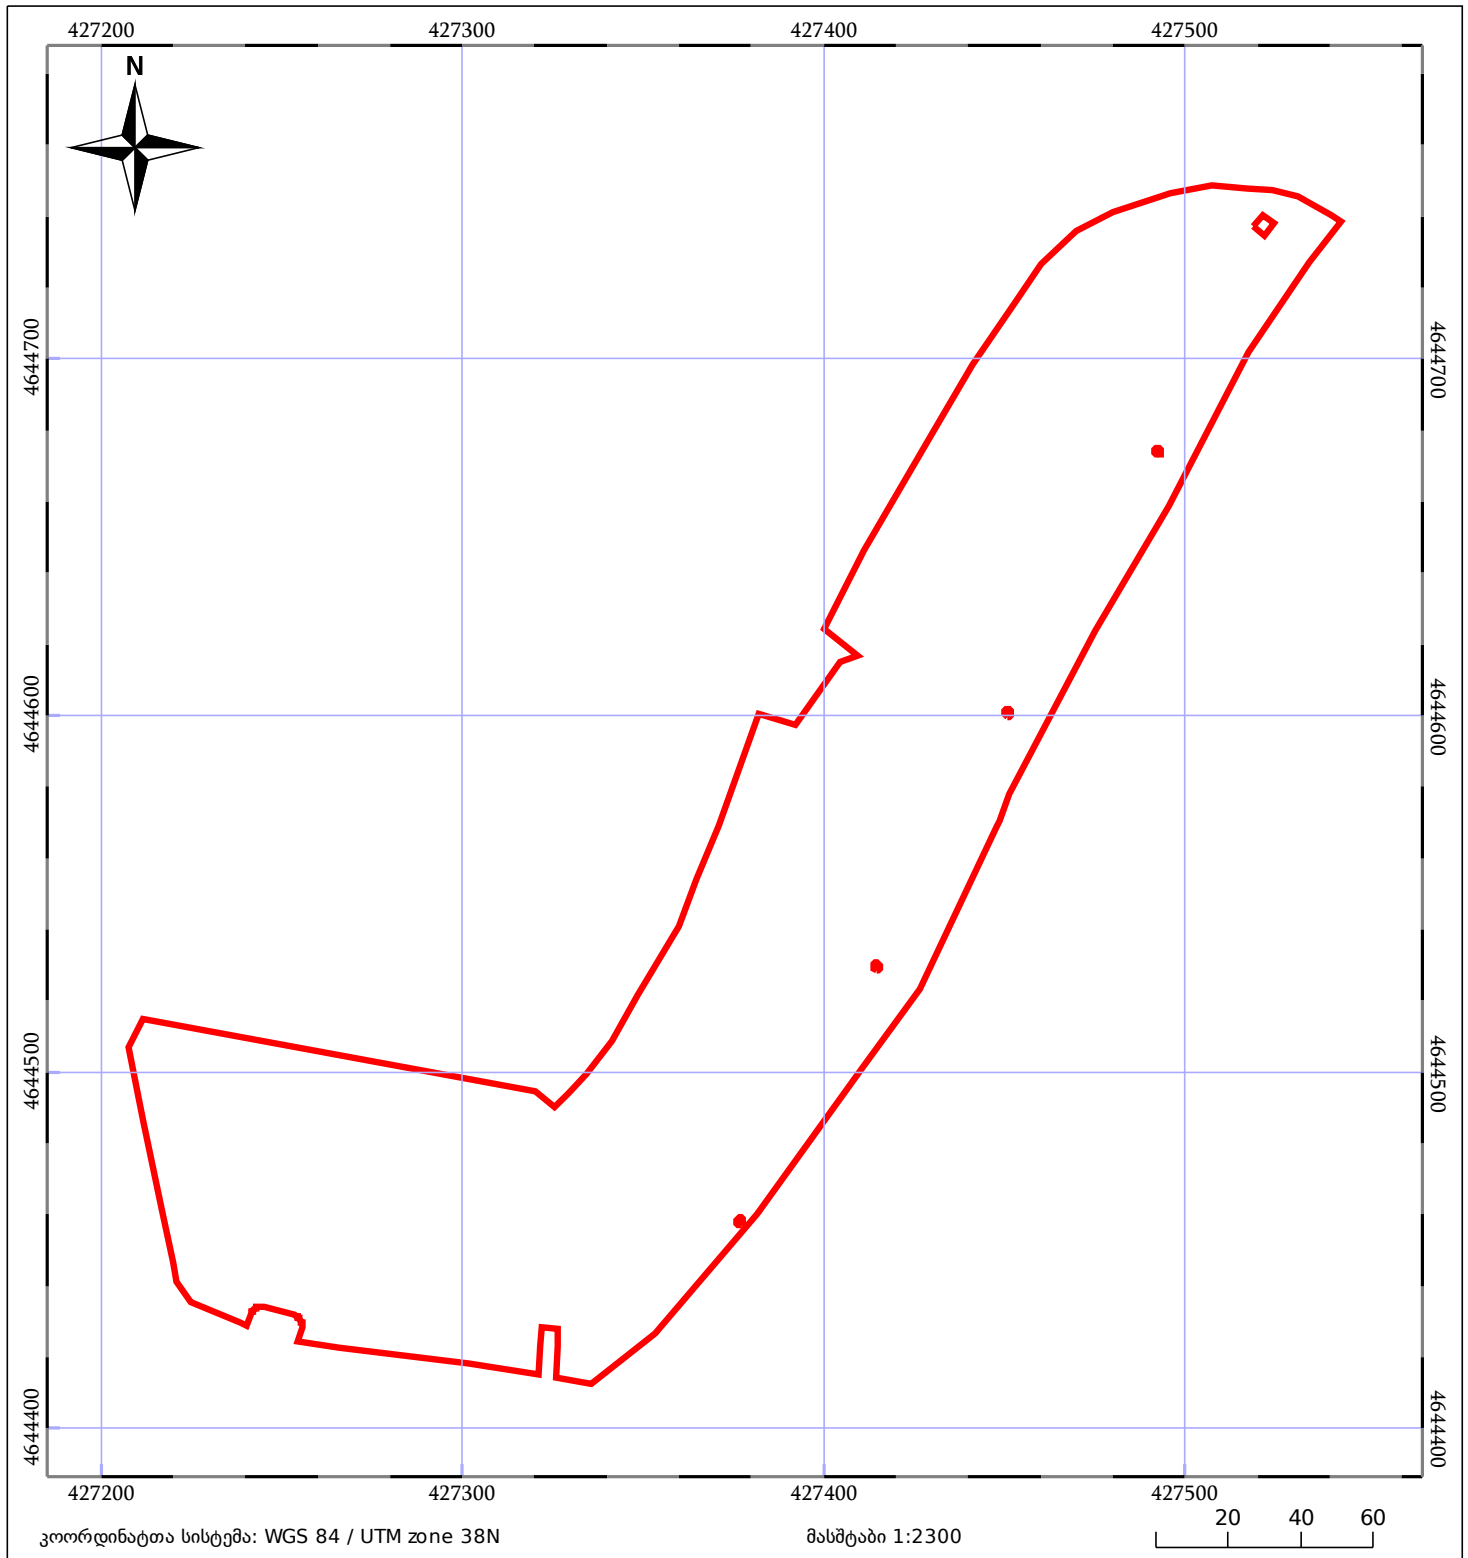

05/25 მშენებარე ნაგებობა	05/25 შენობა/ნაგებობა	ტყის ფონდი
ნაკვეთის საკადასტრო საზღვარი	საზოგადოებრივი ნაგებობა	ვალდებულება