



საკადასტრო გეგმა

საჯარო რეესტრის ეროვნული
სააგენტო

საკადასტრო კოდი: **81.02.19.639**

განცხადების ნომერი: **892018069070**


მომზადების თარიღი: **26/01/2018**

ნაკვეთის დანიშნულება:

ფართობი:

არასასოფლო სამეურნეო

9275 კვ.მ (WGS 84 / UTM zone 38N)

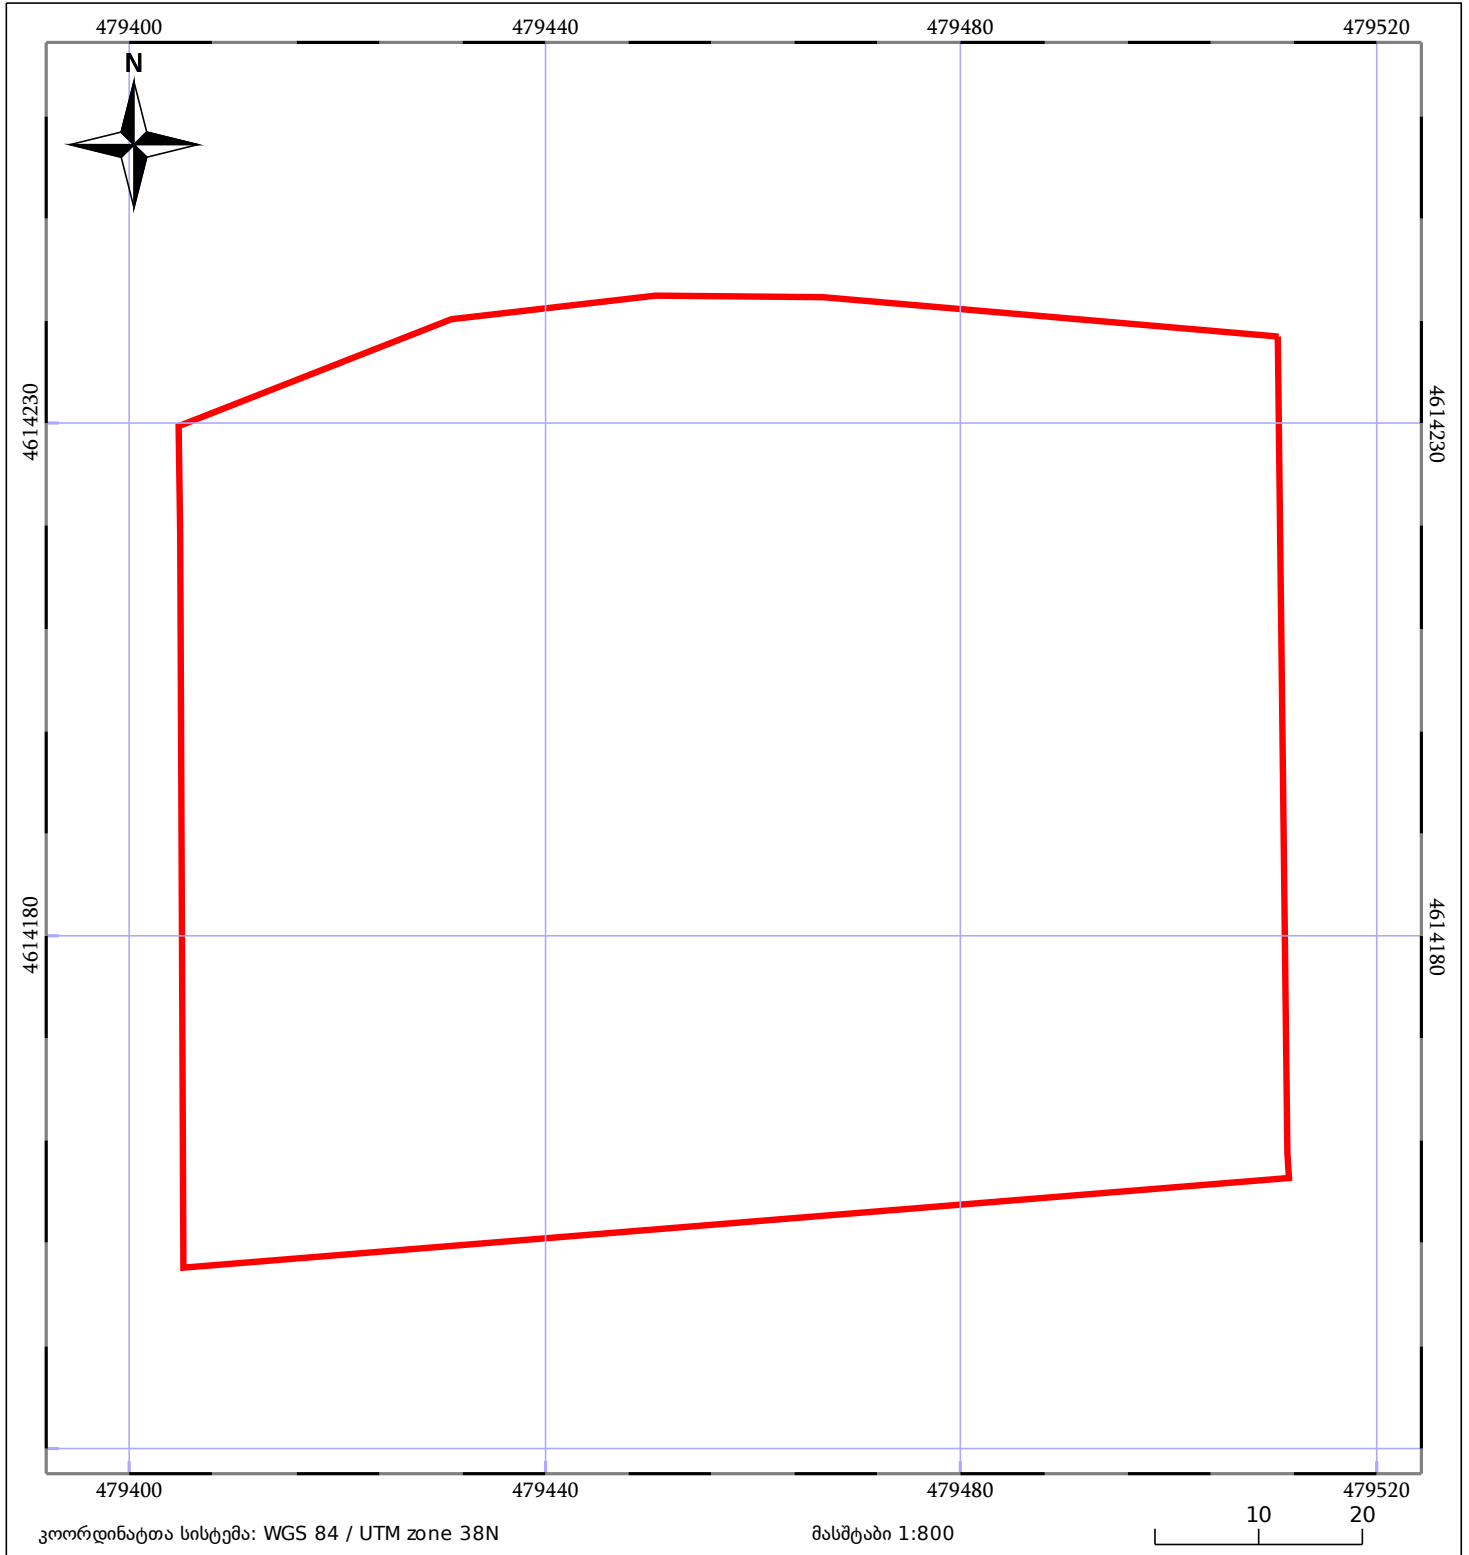

05/25 მშენებარე ნაგებობა	05/25 შენობა/ნაგებობა	ტყის ფონდი
ნაკვეთის საკადასტრო საზღვარი	საზოგადოებრივი ნაგებობა	ვალდებულება