



# საკადასტრო გეგმა

საჯარო რეესტრის ეროვნული  
სააგენტო

საკადასტრო კოდი: **72.13.24.600**

ნაკვეთის დანიშნულება:


არასასოფლო სამეურნეო

განცხადების ნომერი: **882019765753**

ფართობი:

**1025 კვ.მ (WGS 84 / UTM zone 38N)**

მომზადების თარიღი: **17/09/2019**

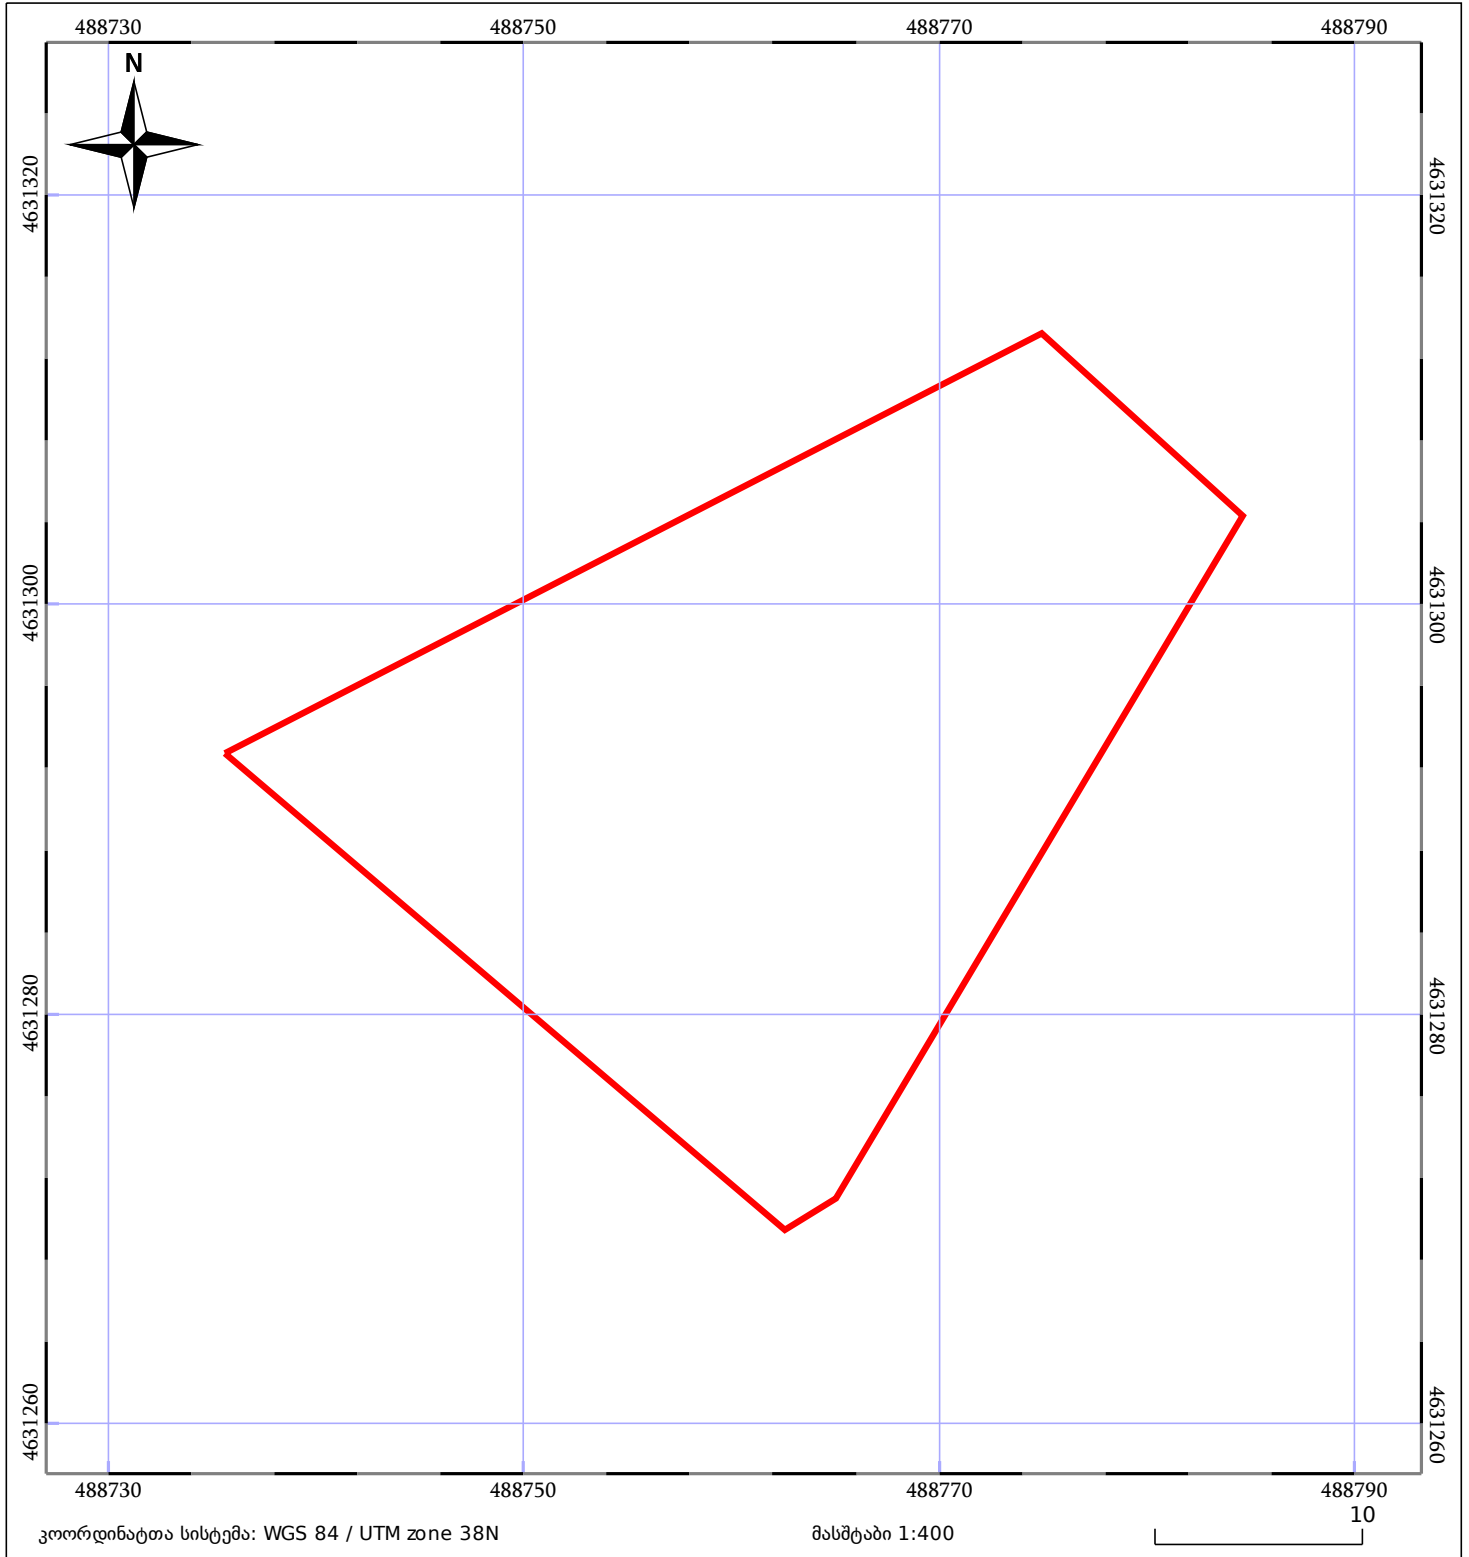

|                              |                         |             |
|------------------------------|-------------------------|-------------|
| 05/25 მშენებარე ნაგებობა     | 05/25 მენობა/ნაგებობა   | ტყის ფონდი  |
| ნაკვეთის საკადასტრო საზღვარი | საზოგადოებრივი ნაგებობა | ვალდებულება |