



საკადასტრო გეგმა

საჯარო რეესტრის ეროვნული
სააგენტო

საკადასტრო კოდი: **27.11.45.143**

განცხადების ნომერი: **882019885922**

მომზადების თარიღი: **28/10/2019**


ნაკვეთის დანიშნულება:

არასასოფლო საშენობო

ფართობი:

15907 კვ.მ (WGS 84 / UTM zone 38N)

15905 კვ.მ (WGS 84 / UTM zone 37N)

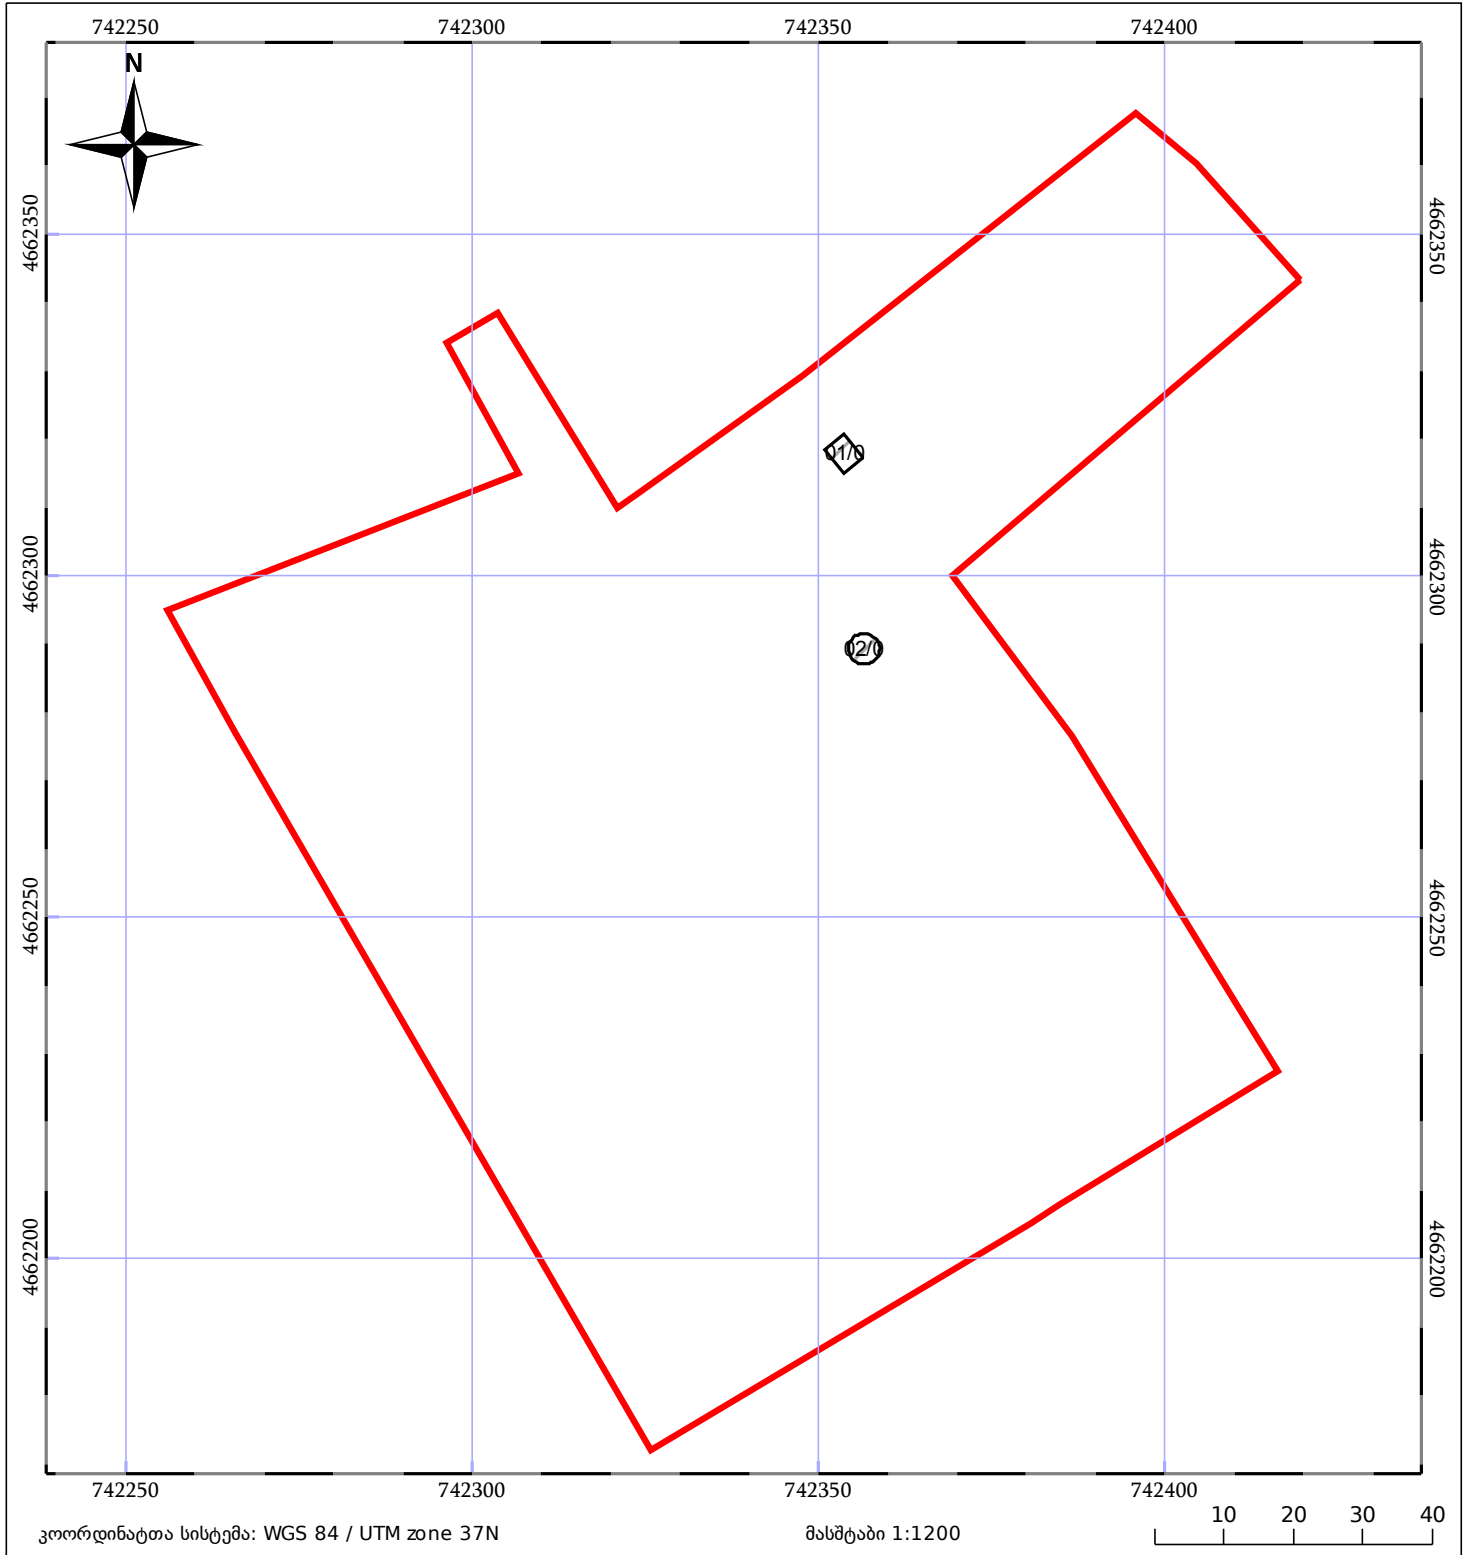

05/25	მშენებარე ნაგებობა	05/25	შენობა/ნაგებობა		ტყის ფონდი
	ნაკვეთის საკადასტრო საზღვარი		ხაზობრივი ნაგებობა		ვალდებულება