



საკადასტრო გეგმა

საჯარო რეესტრის ეროვნული
სააგენტო

საკადასტრო კოდი: **83.11.07.862**

განცხადების ნომერი: **882019936855**


მომზადების თარიღი: **12/11/2019**

ნაკვეთის დანიშნულება:

ფართობი:

არასასოფლო საშენი

160 კვ.მ (WGS 84 / UTM zone 38N)

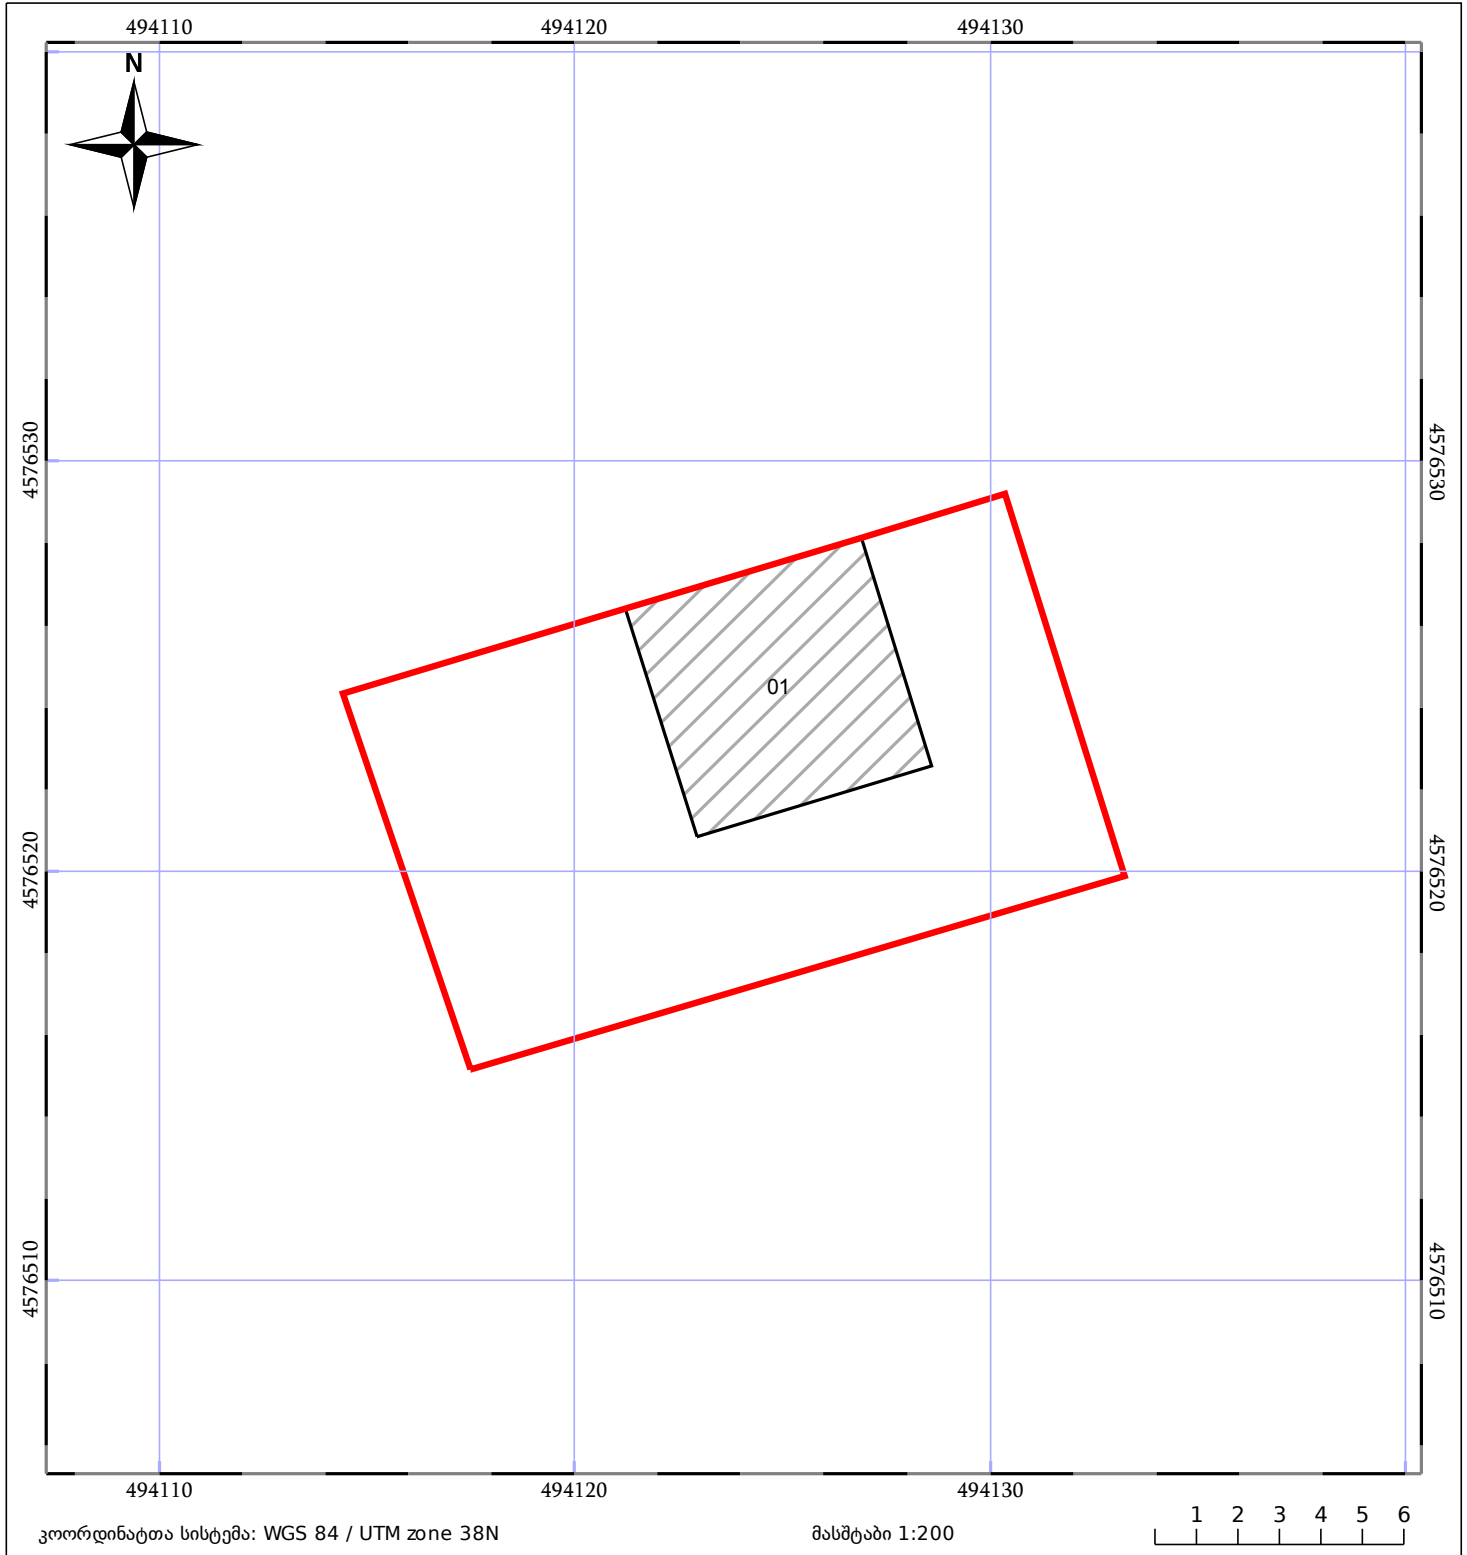

05/25	შენიშნული ნაგებობა		ნაკვეთის საკადასტრო საზღვარი	05/25	შენიშნული ნაგებობა
	საზღვრული ნაგებობა		ტყის ფონდი		ვალდებულება