


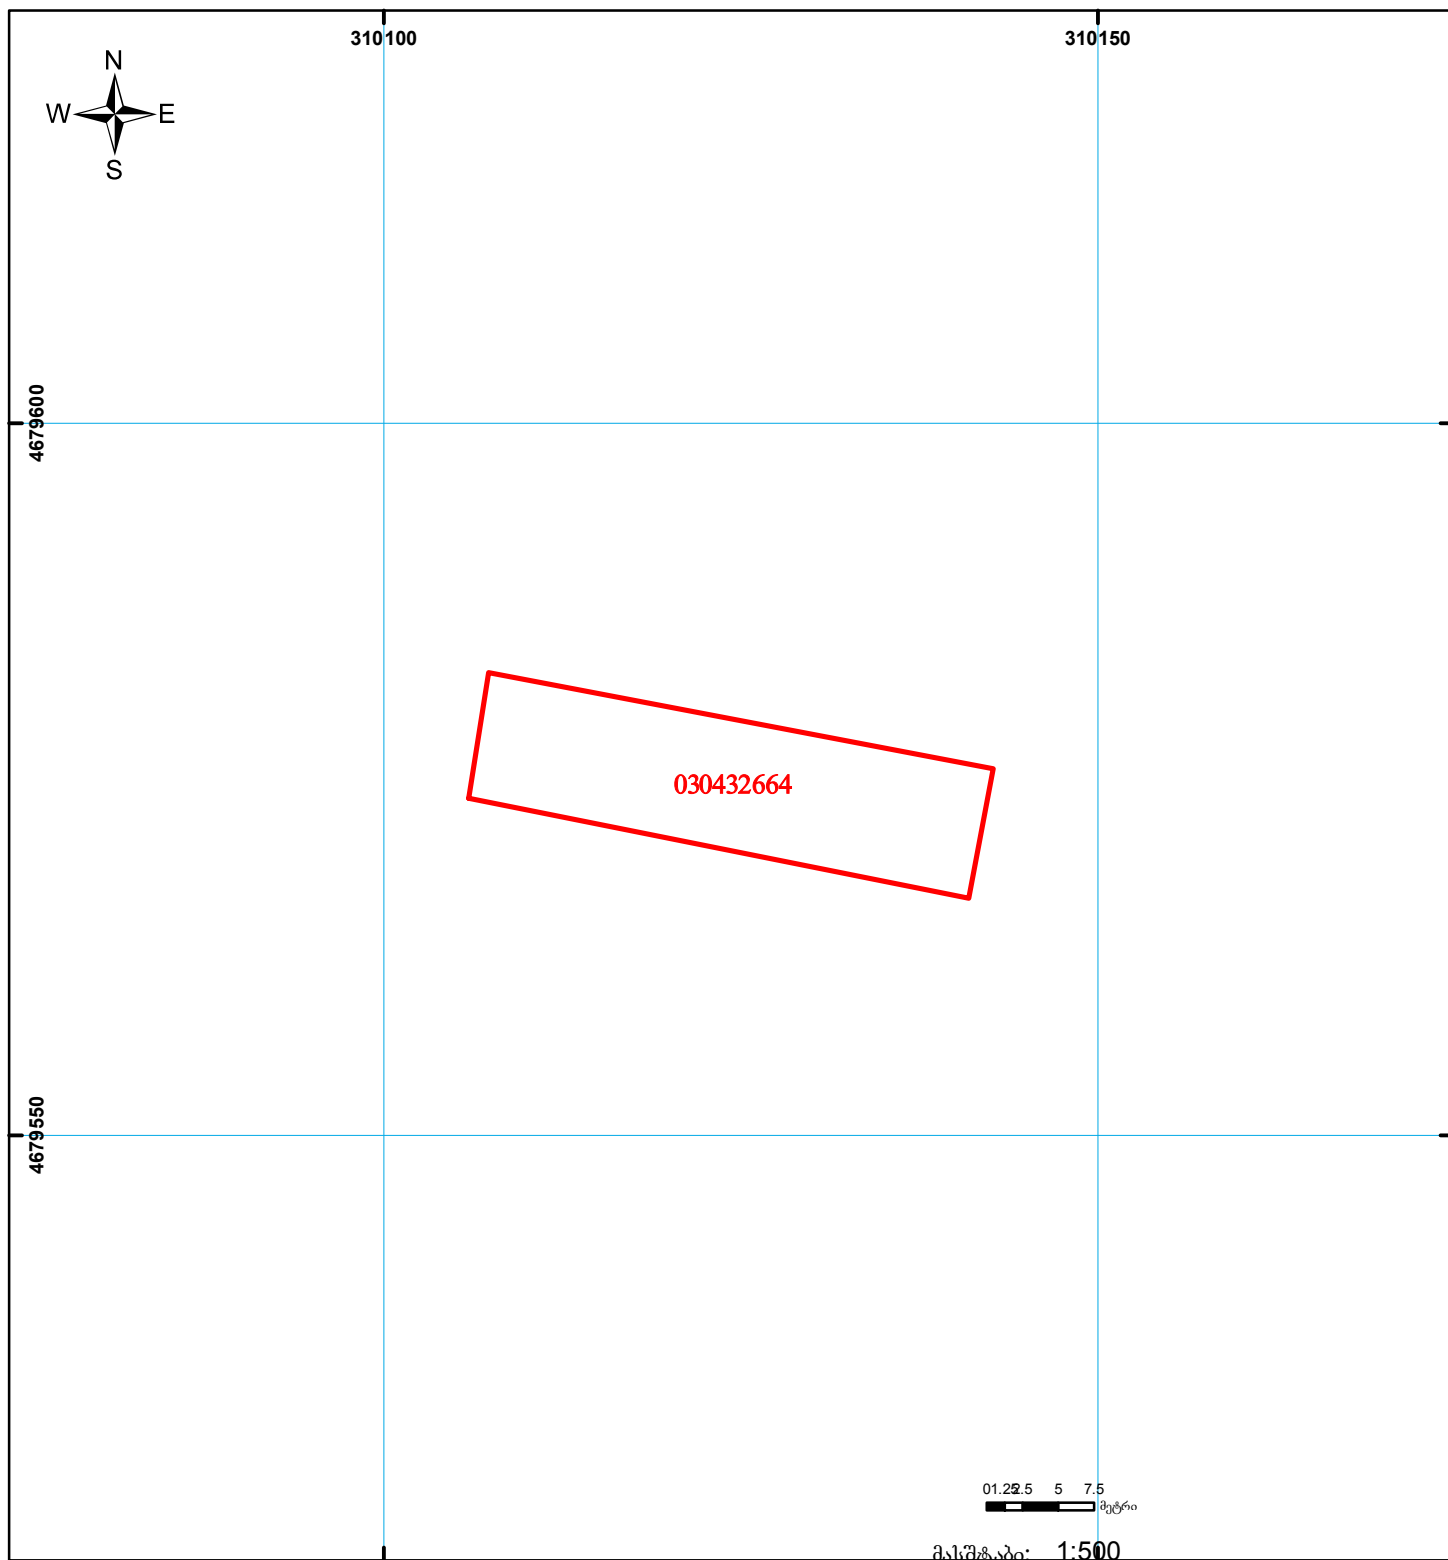

საქართველოს იუსტიციის სამინისტრო
საჯარო რეგისტრის ეროვნული სააგენტო
საკადასტრო ბეჭედი

მიწის ნაკვეთის საკადასტრო კოდი: 03 04 32 664
განცხადების რეგისტრაციის ნომერი: 882015387461
მიწის ნაკვეთის ფართობი: 326 კვ.მ.
დანომუშავება: არასასოფლო-სამეურნეო
მომზადების თარიღი: 15.07.15



	შენიშვნა-ნაგებობა, პირობითი ნომერი/სართულიანობა		ვალდებულება		საზოგადოებრივი ნაგებობა		00:00 000 (საერთაშორისო) სისტემის კოორდ.
	მიწის ნაკვეთის საკადასტრო საზღვარი		მშენებარე ნაგებობა				UTM