



საკადასტრო გეგმა

საჯარო რეესტრის ეროვნული
სააგენტო

საკადასტრო კოდი: **01.19.36.002.034**

ნაკვეთის დანიშნულება:

არასასოფლო სამეურნეო

განცხადების ნომერი: **882019695926**


ფართობი:

872 კვ.მ (WGS 84 / UTM zone 38N)

მომზადების თარიღი: **26/08/2019**

ვალდებულების ფართობი :

73 კვ.მ (WGS 84 / UTM zone 38N)

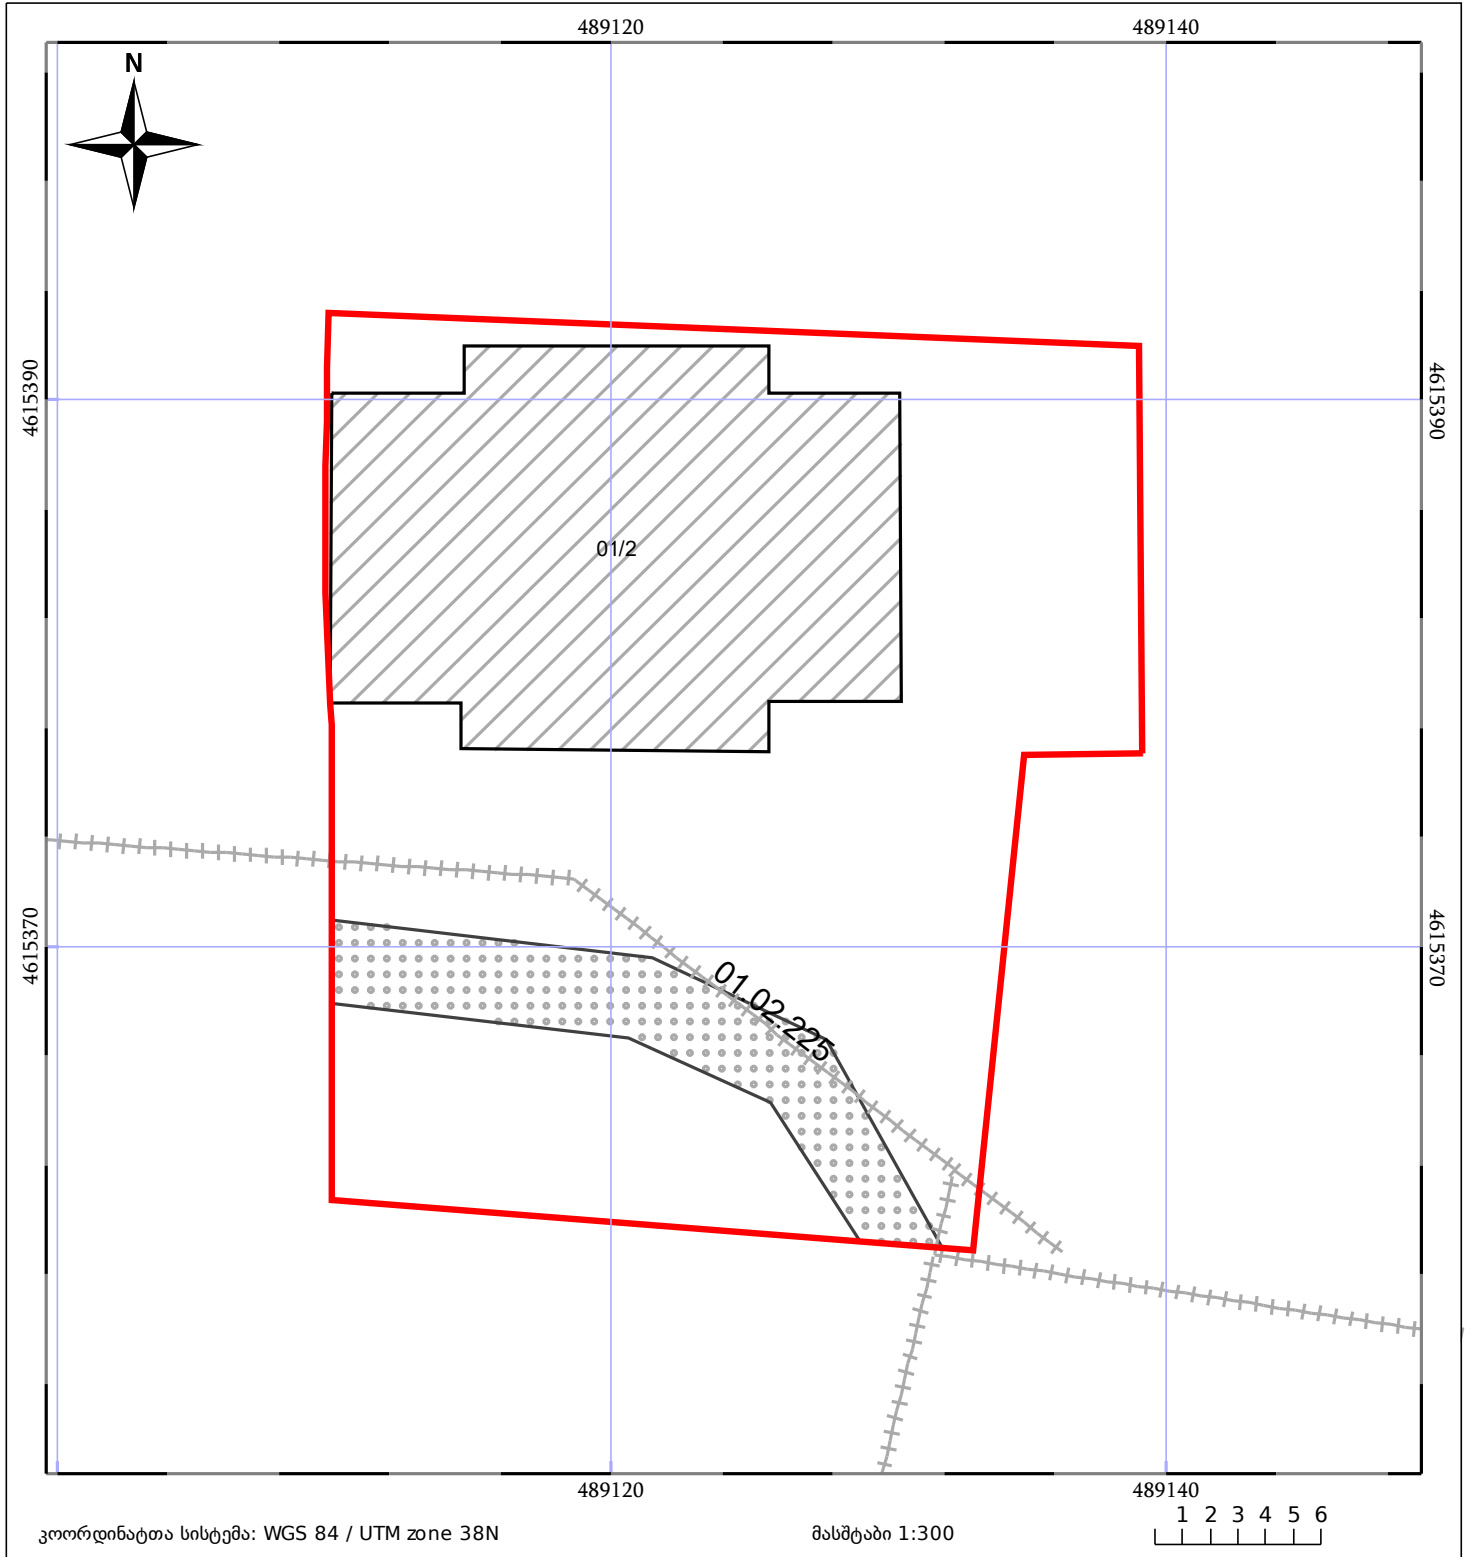

05/25	მშენებარე ნაგებობა	05/25	შენობა/ნაგებობა		ტყის ფონდი
	ნაკვეთის საკადასტრო საზღვარი		სამორბივი ნაგებობა		ვალდებულება