



საკადასტრო გეგმა

საჯარო რეესტრის ეროვნული
სააგენტო

საკადასტრო კოდი: **69.03.62.209**

განცხადების ნომერი: **882019219402**


მომზადების თარიღი: **26/03/2019**

ნაკვეთის დანიშნულება:

ფართობი:

არასასოფლო სამეურნეო

1000 კვ.მ (WGS 84 / UTM zone 38N)

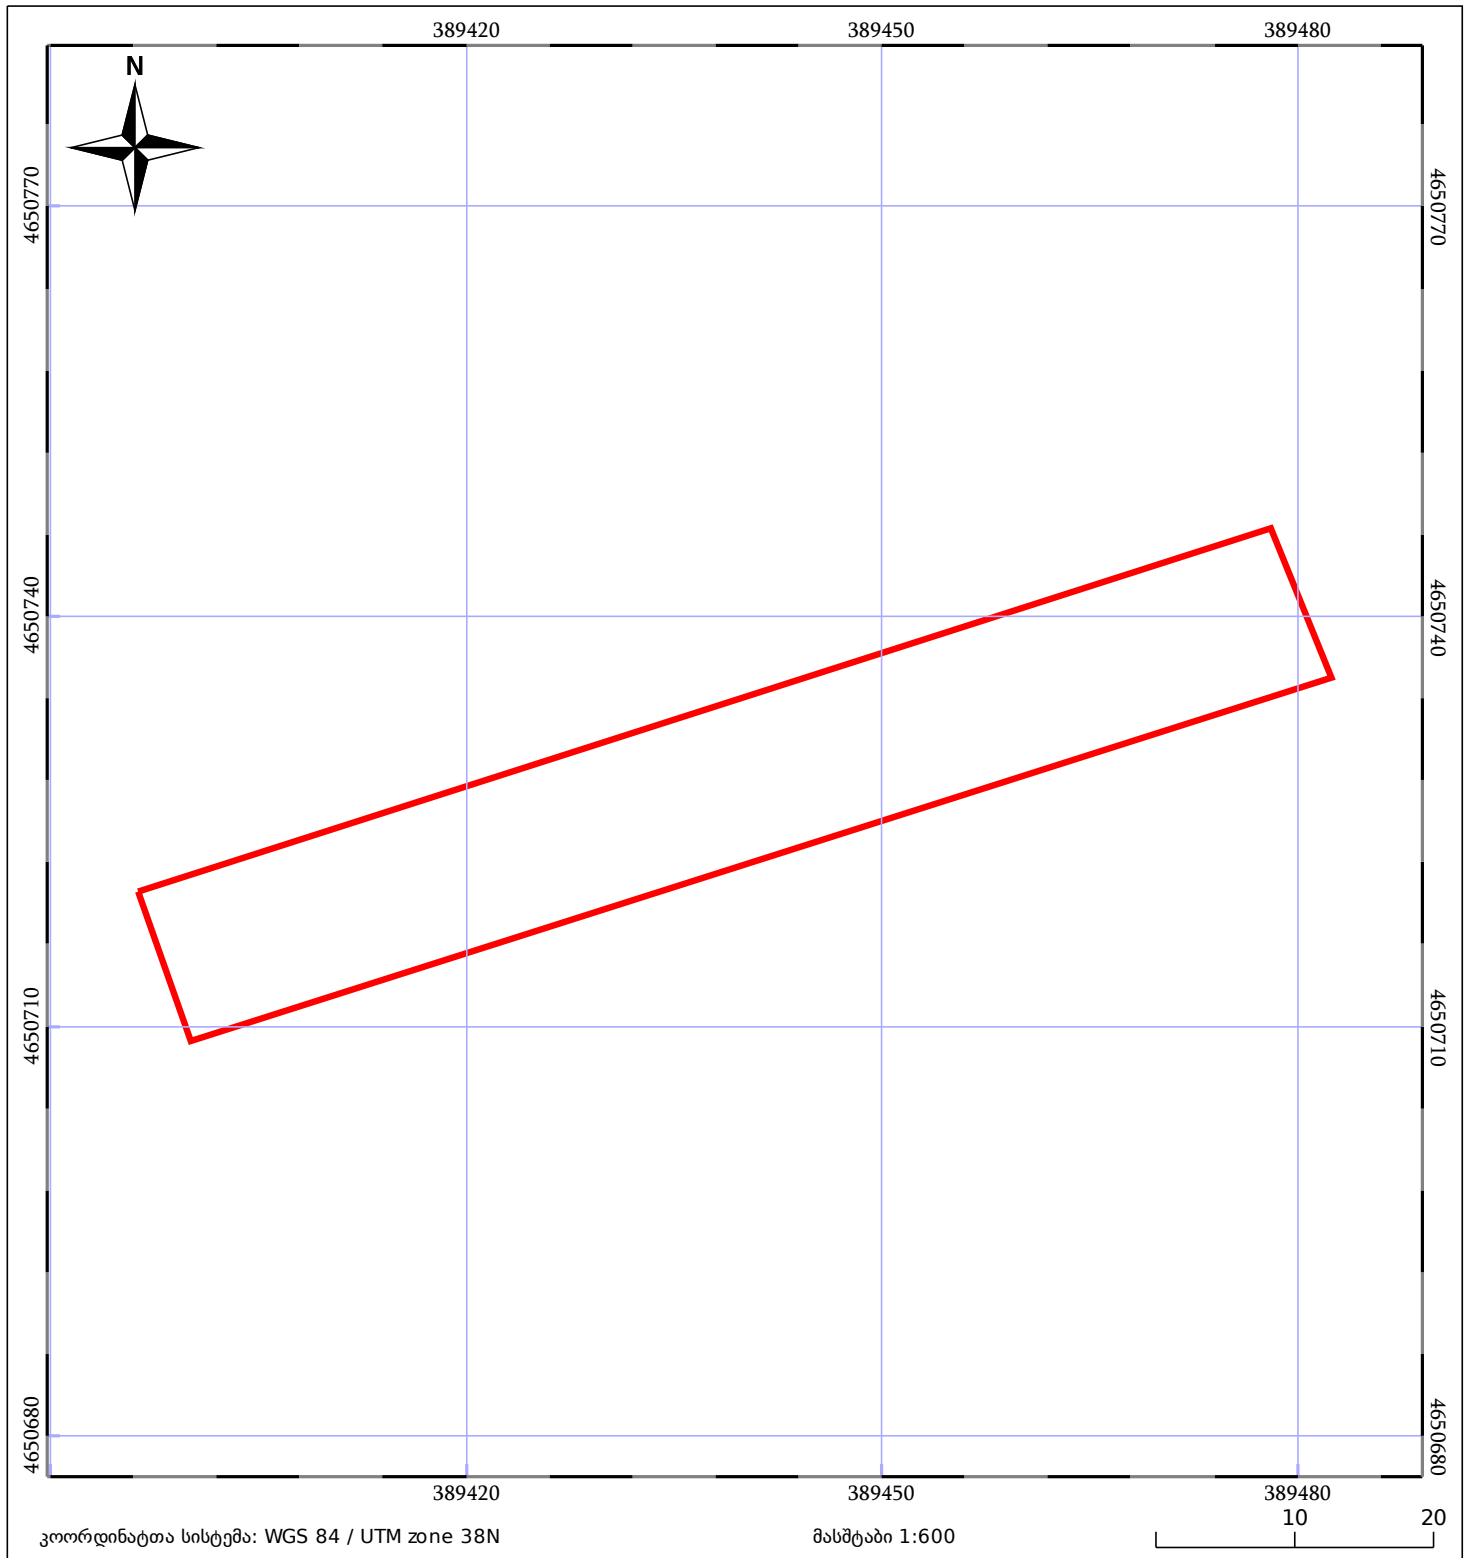

05/25	მშენებარე ნაგებობა	05/25	შენობა/ნაგებობა		ტყის ფონდი
	ნაკვეთის საკადასტრო საზღვარი		ხაზობრივი ნაგებობა		ვალდებულება