



საკადასტრო გეგმა

საჯარო რეესტრის ეროვნული
სააგენტო

საკადასტრო კოდი: **45.01.25.191**

განცხადების ნომერი: **882019588238**

მომზადების თარიღი: **22/07/2019**


ნაკვეთის დანიშნულება:

ფართობი:

არასასოფლო სამეურნეო

60 კვ.მ (WGS 84 / UTM zone 38N)

60 კვ.მ (WGS 84 / UTM zone 37N)

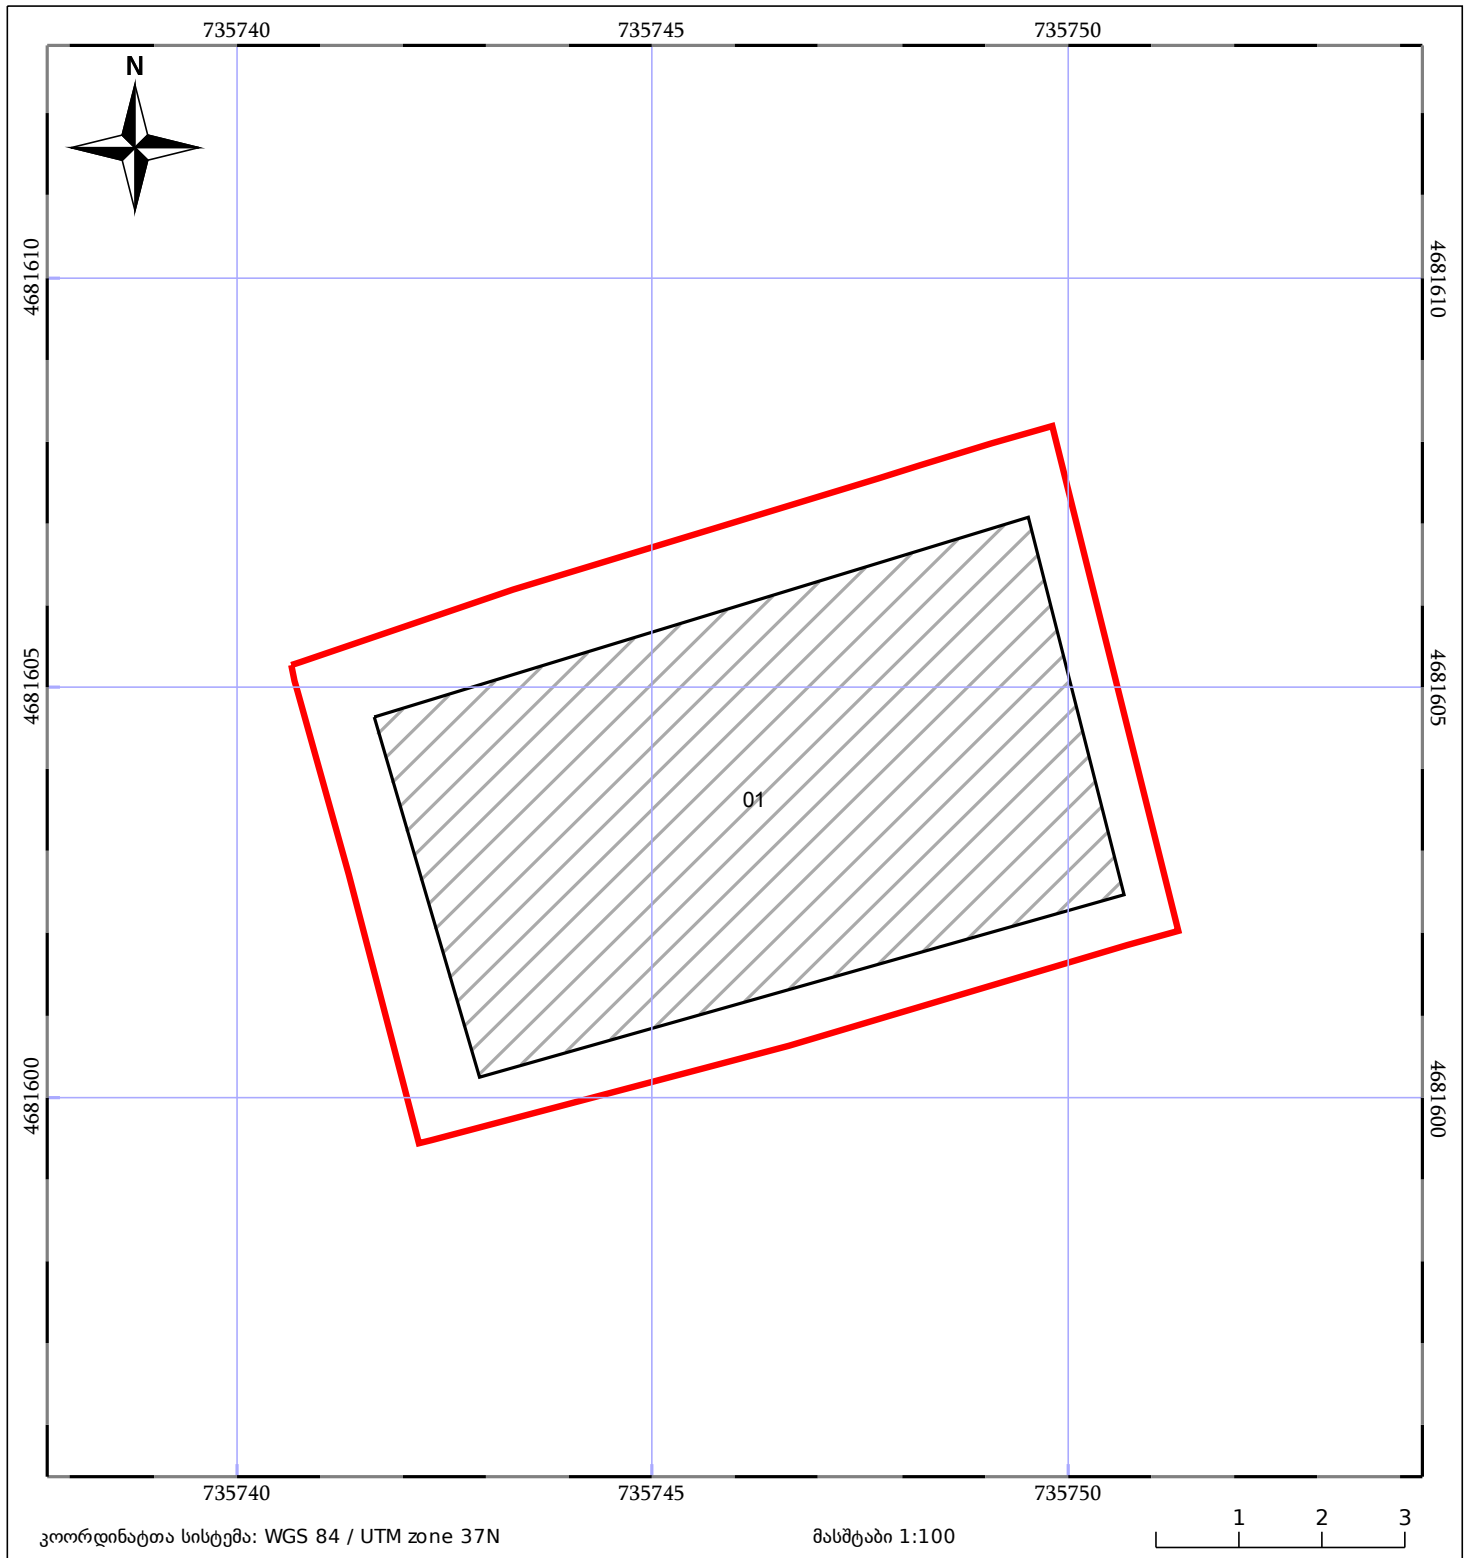

05/25 მშენებარე ნაგებობა	05/25 შენობა/ნაგებობა	ტყის ფონდი
ნაკვეთის საკადასტრო საზღვარი	საზოგადოებრივი ნაგებობა	ვალდებულება