



საკადასტრო გეგმა

საჯარო რეესტრის ეროვნული
სააგენტო

საკადასტრო კოდი: **83.16.02.785**

განცხადების ნომერი: **882017310676**


მომზადების თარიღი: **19/04/2017**

ნაკვეთის დანიშნულება:

ფართობი:

სასოფლო-სამეურნეო(სახნავი)

5276 კვ.მ (WGS 84 / UTM zone 38N)

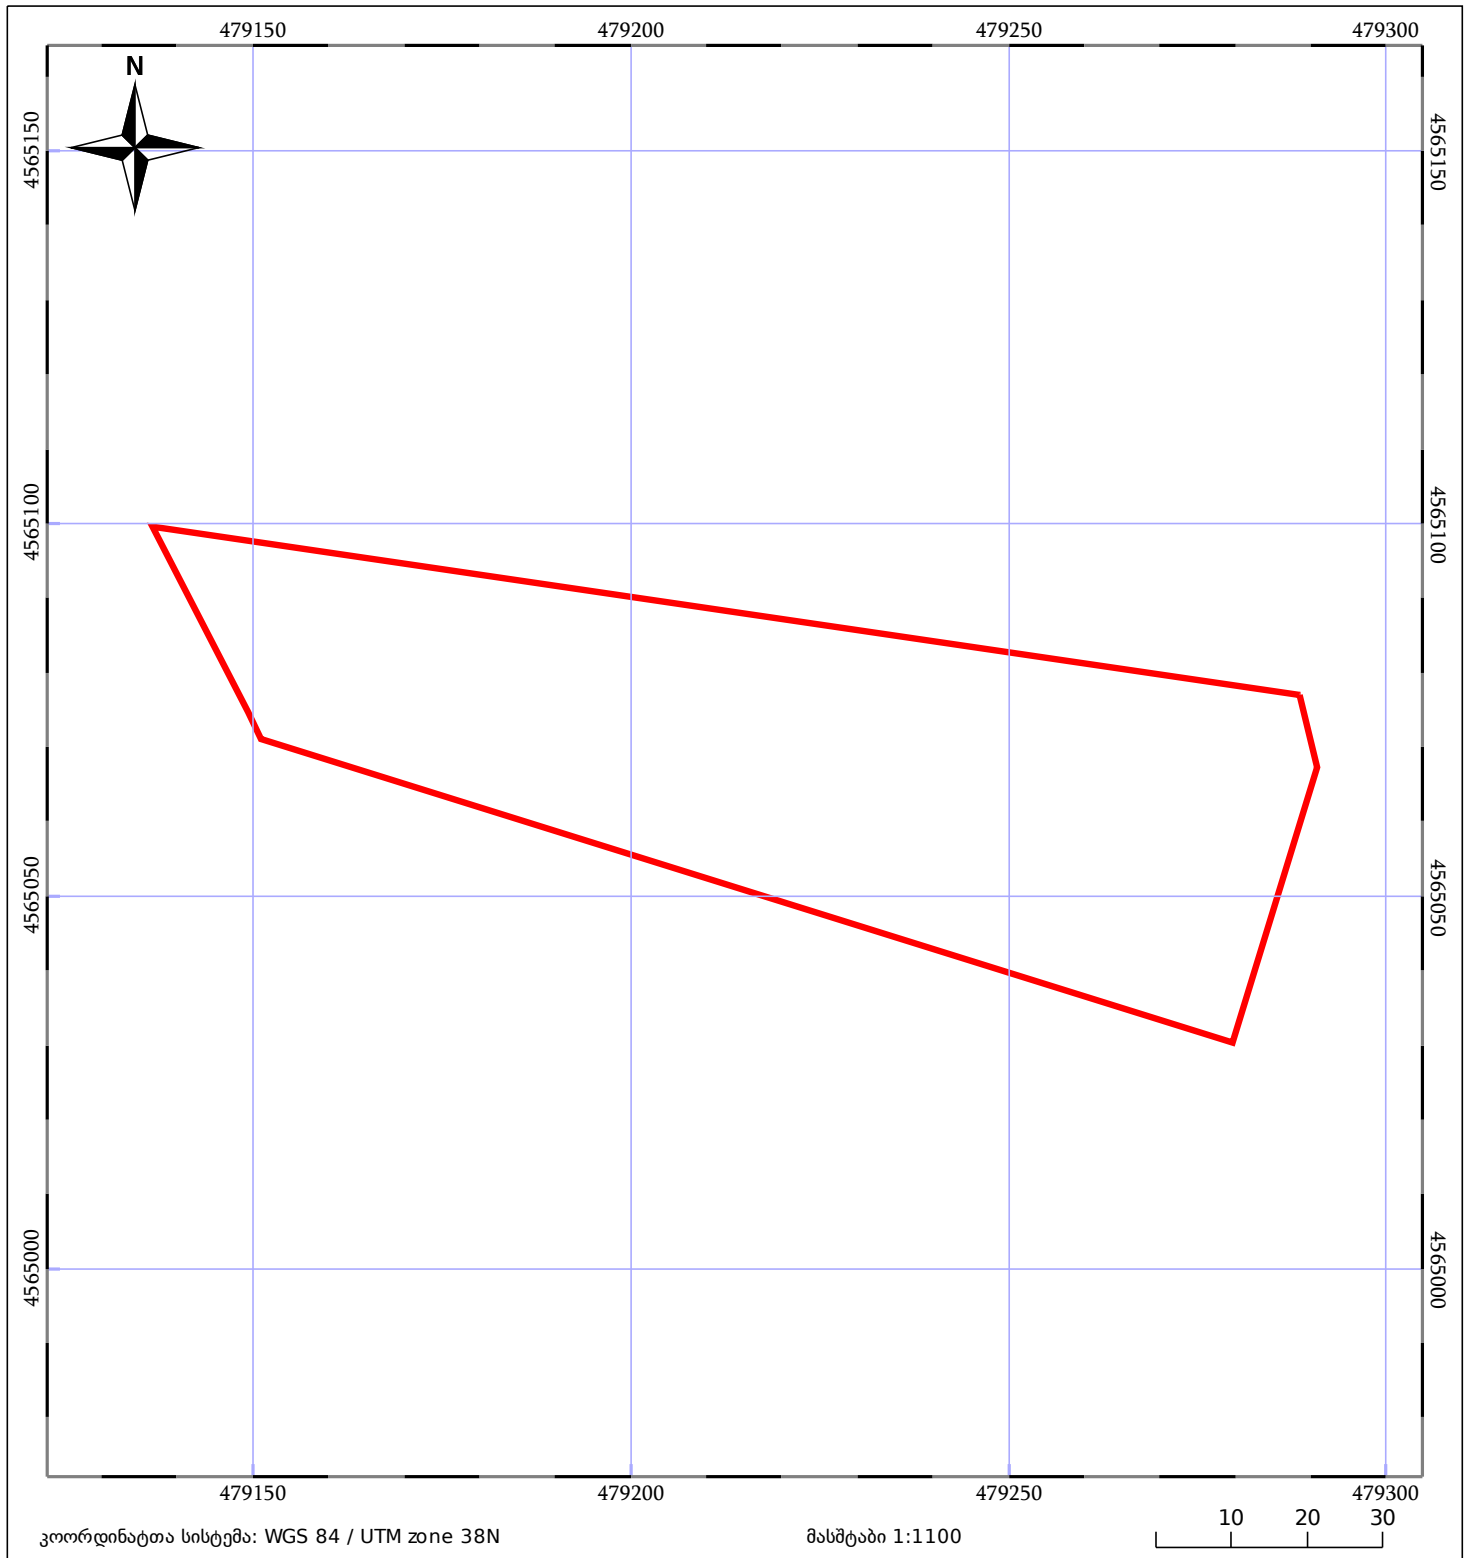

ნაკვეთის საკადასტრო საზღვარი	საზღვარი ნაკვეთი	ტყის ფონდი
შენობა/ნაკვეთი	შენობარე ნაკვეთი	ვალდებულება