



საკადასტრო გეგმა

საჯარო რეესტრის ეროვნული
სააგენტო

საკადასტრო კოდი: **81.05.09.409**

განცხადების ნომერი: **882019899994**


მომზადების თარიღი: **01/11/2019**

ნაკვეთის დანიშნულება:

ფართობი:

არასასოფლო სამეურნეო

8657 კვ.მ (WGS 84 / UTM zone 38N)

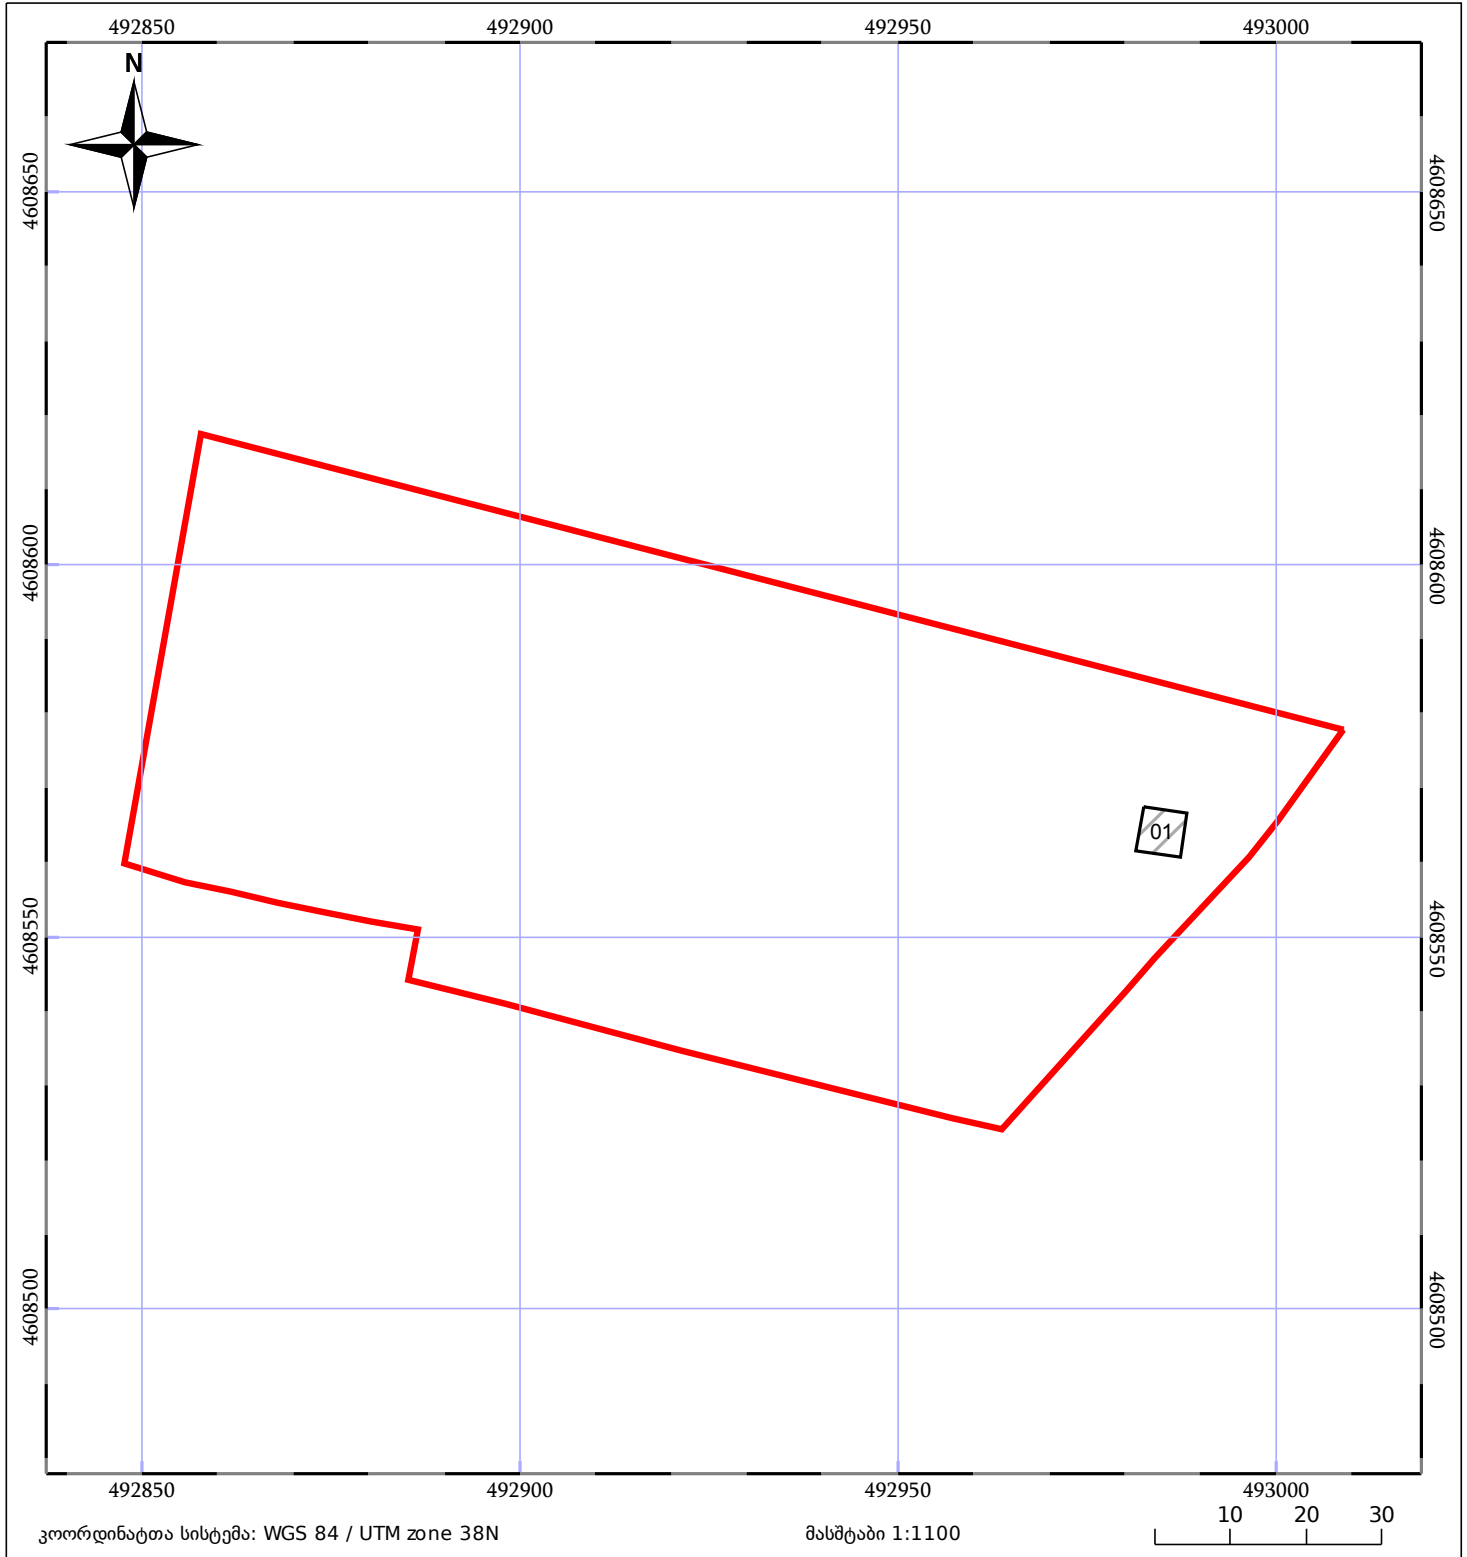

მშენებარე ნაგებობა	შენობა/ნაგებობა	ტყის ფონდი
ნაკვეთის საკადასტრო საზღვარი	საზოგადოებრივი ნაგებობა	ვალდებულება