



საკადასტრო გეგმა

საჯარო რეესტრის ეროვნული
სააგენტო

საკადასტრო კოდი: **61.03.23.238**

განცხადების ნომერი: **882019428235**


მომზადების თარიღი: **31/05/2019**

ნაკვეთის დანიშნულება:

ფართობი:

არასასოფლო სამეურნეო

15874 კვ.მ (WGS 84 / UTM zone 38N)

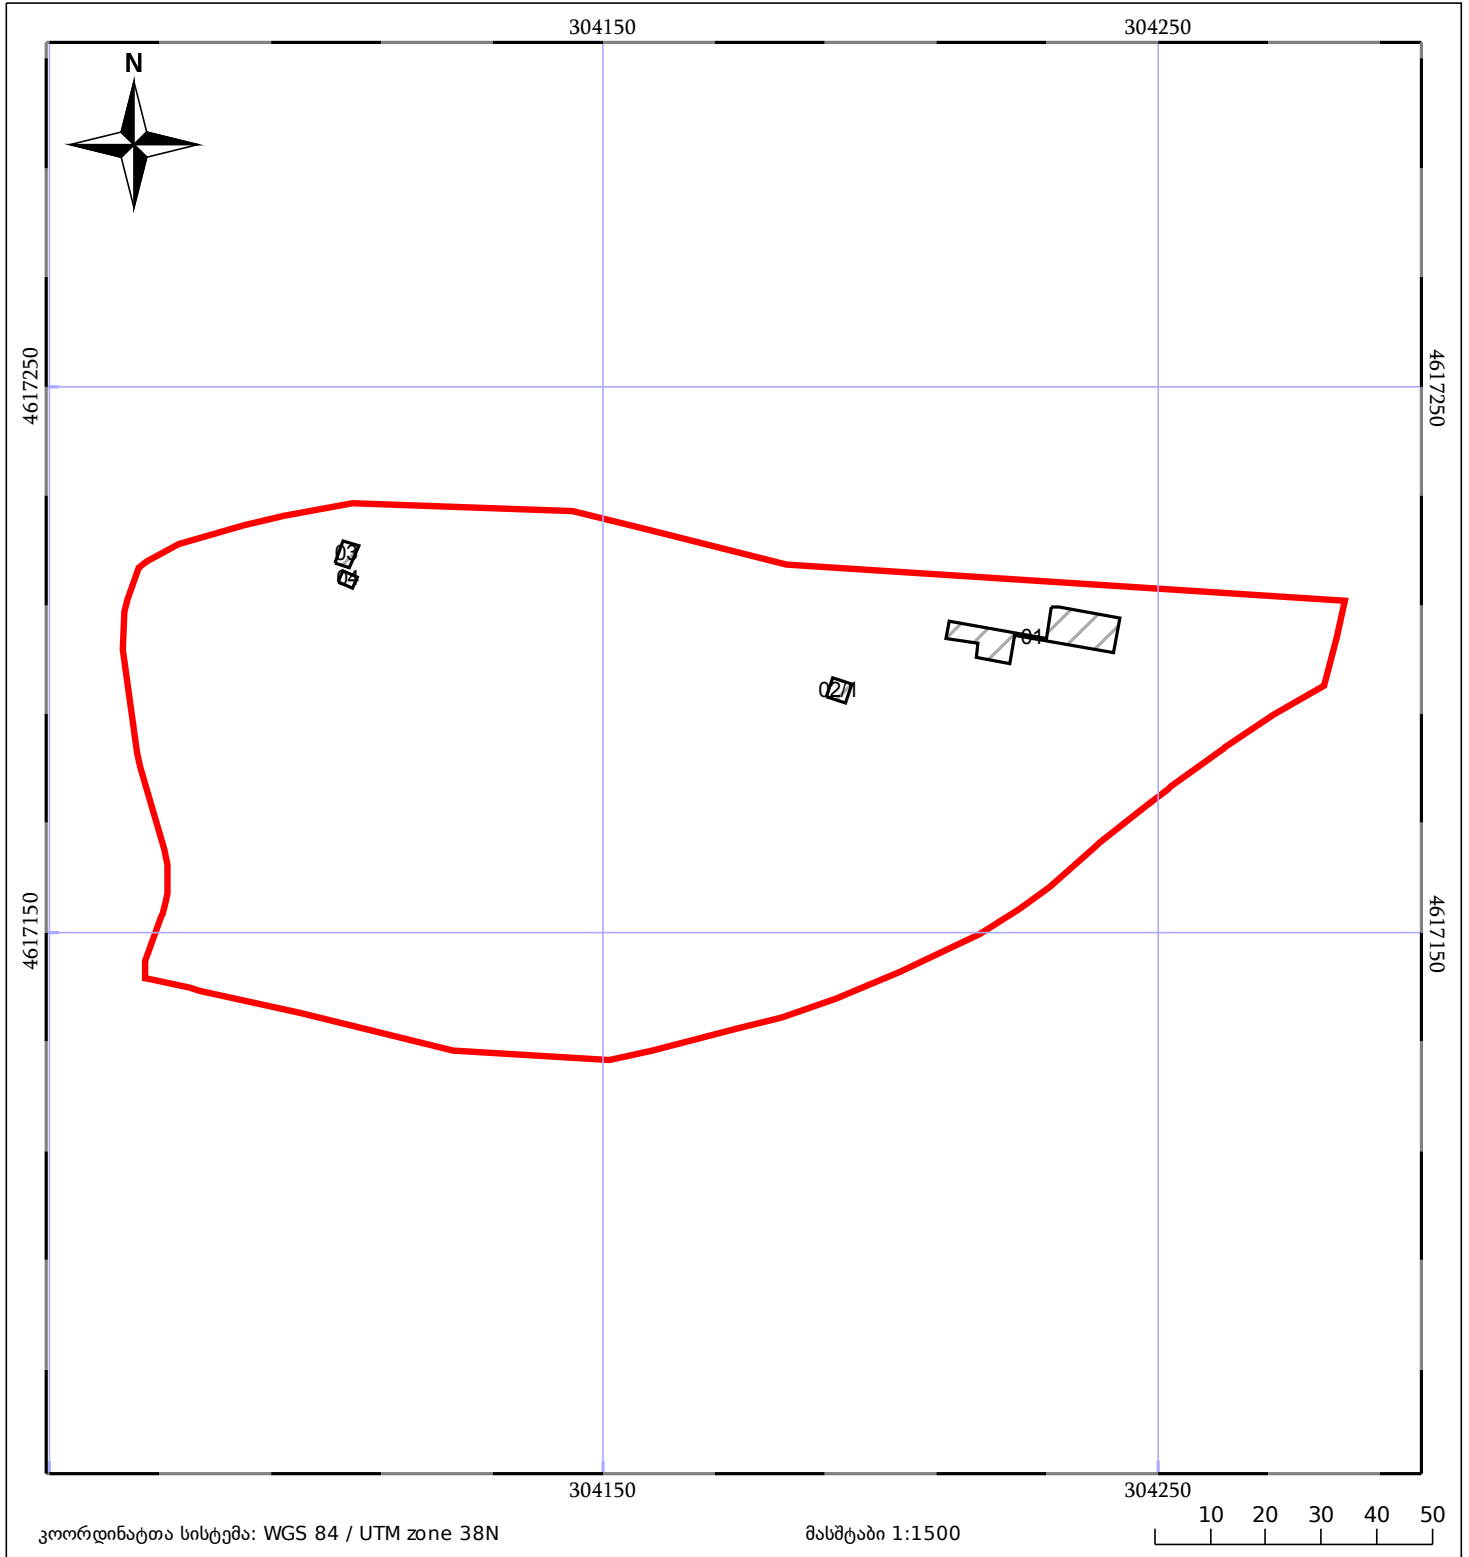

05/25	მშენებარე ნაგებობა	05/25	შენობა/ნაგებობა		ტყის ფონდი
	ნაკვეთის საკადასტრო საზღვარი		საზოგადოებრივი ნაგებობა		ვალდებულება