



საკადასტრო გეგმა

საჯარო რეესტრის ეროვნული
სააგენტო

საკადასტრო კოდი: **43.31.59.120**

განცხადების ნომერი: **882019444858**

მომზადების თარიღი: **06/06/2019**


ნაკვეთის დანიშნულება:

ფართობი:

არასასოფლო სამეურნეო

65 კვ.მ (WGS 84 / UTM zone 38N)

65 კვ.მ (WGS 84 / UTM zone 37N)

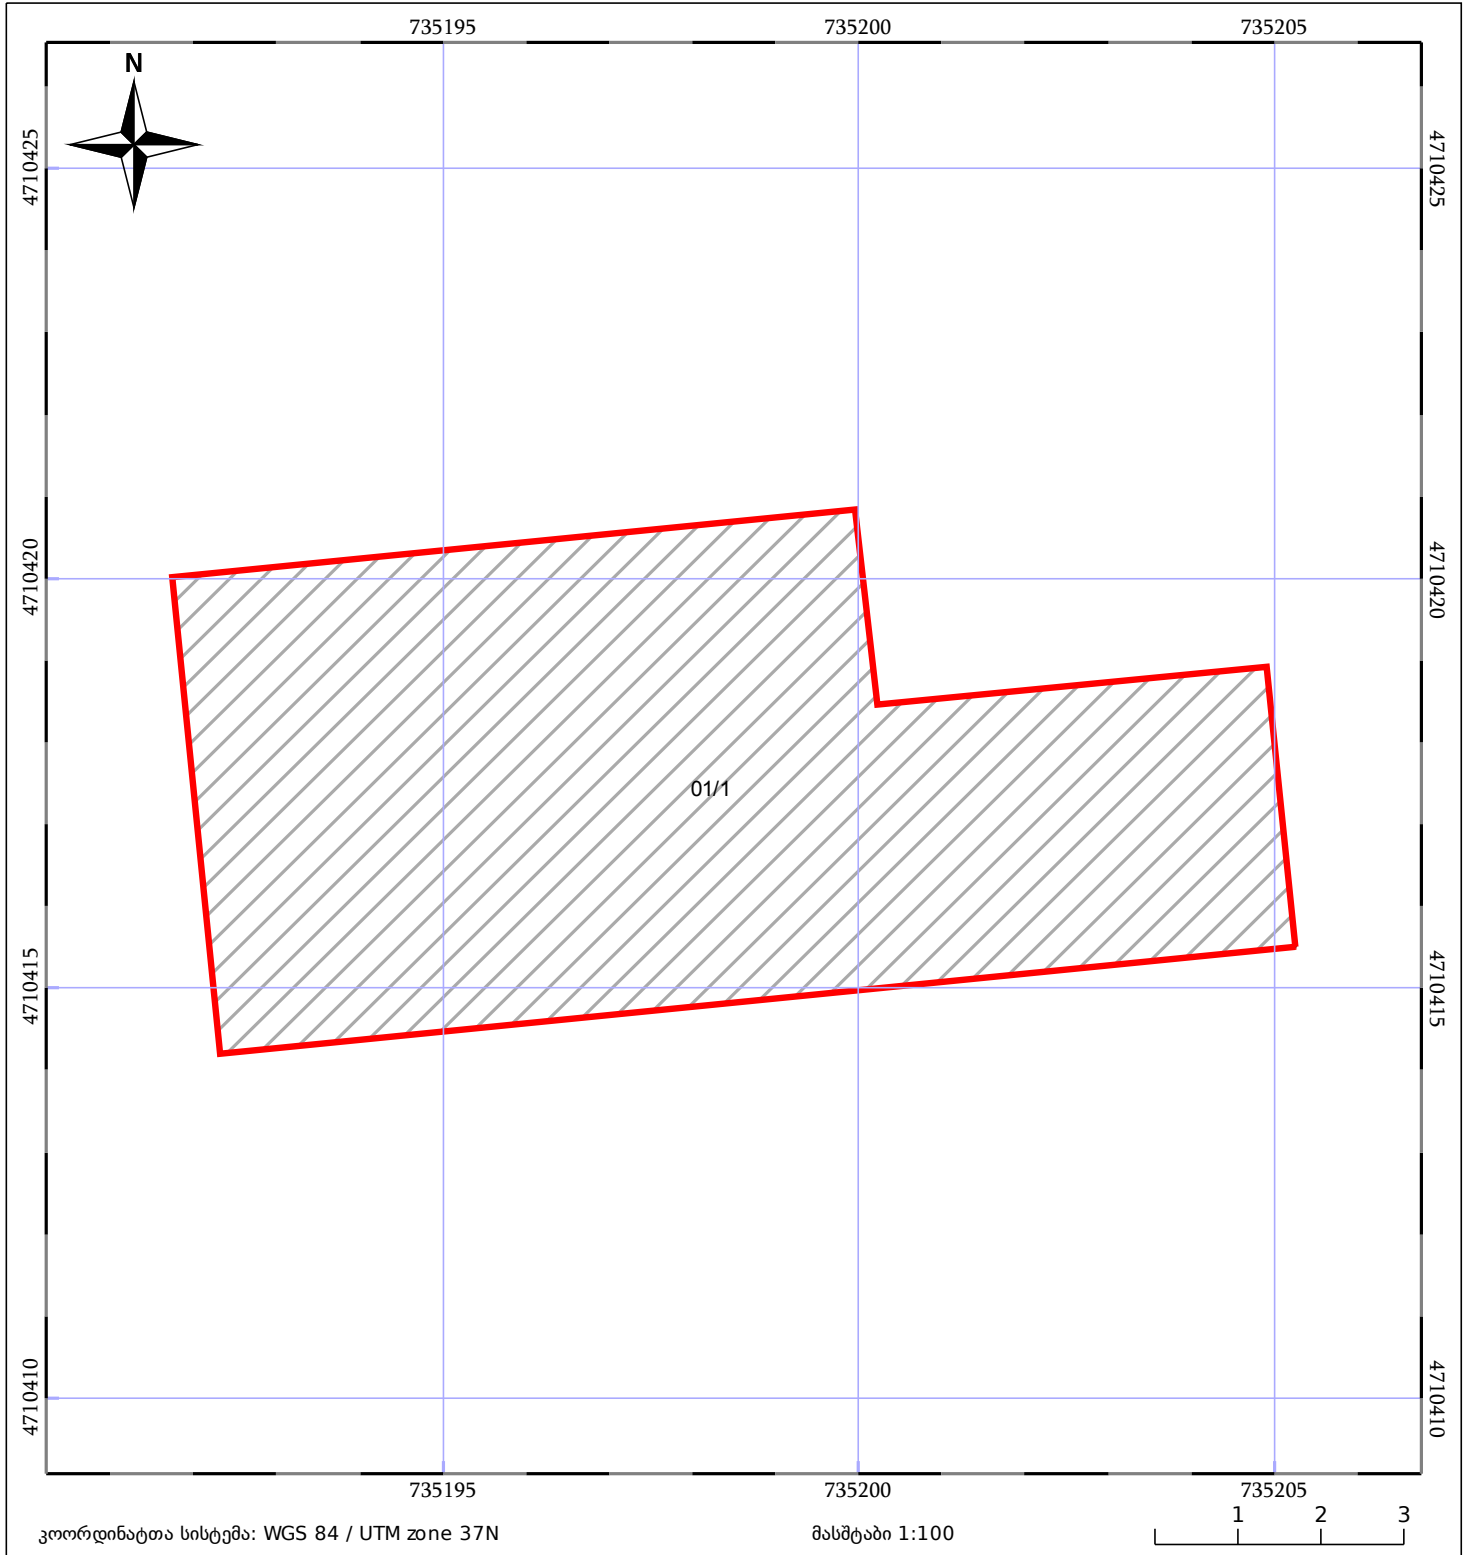

05/25 მშენებარე ნაგებობა	05/25 შენობა/ნაგებობა	ტყის ფონდი
ნაკვეთის საკადასტრო საზღვარი	ხაზობრივი ნაგებობა	ვალდებულება