



საკადასტრო გეგმა

საჯარო რეესტრის ეროვნული
სააგენტო

საკადასტრო კოდი: **30.03.31.031**

განცხადების ნომერი: **902019947205**

მომზადების თარიღი: **25/12/2019**

ნაკვეთის დანიშნულება:


ფართობი:

ვალდებულების ფართობი :

არასასოფლო სამეურნეო

73500 კვ.მ (WGS 84 / UTM zone 38N)

2059 კვ.მ (WGS 84 / UTM zone 38N)

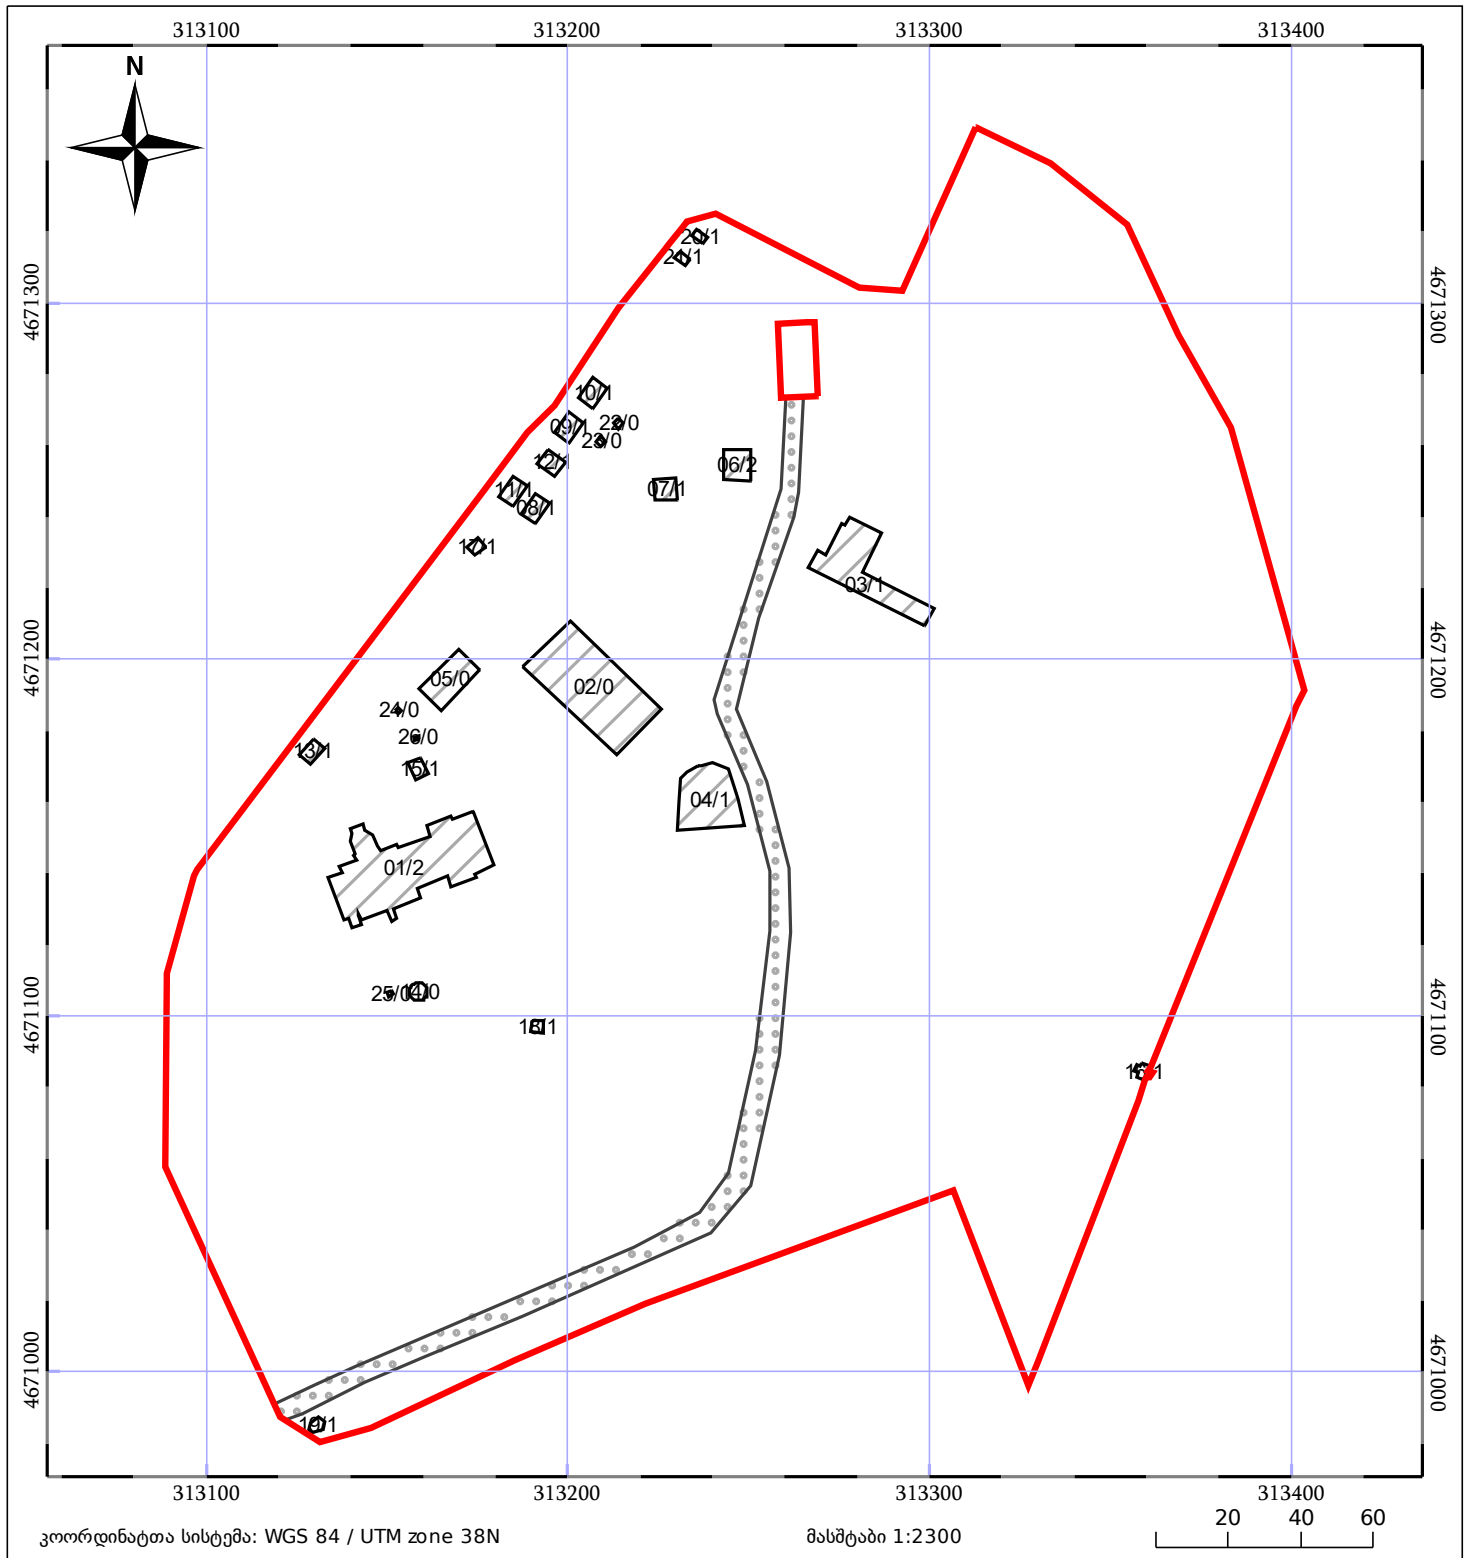

05/25 მშენებარე ნაგებობა

05/25 მშენობა/ნაგებობა

ტყის ფონდი

ნაკვეთის საკადასტრო საზღვარი

ხაზობრივი ნაგებობა

ვალდებულება