



საკადასტრო გეგმა

საჯარო რეესტრის ეროვნული
სააგენტო

საკადასტრო კოდი: **51.07.66.196**

განცხადების ნომერი: **882017273132**


მომზადების თარიღი: **05/04/2017**

ნაკვეთის დანიშნულება:

ფართობი:

არასასოფლო სამეურნეო

4050 კვ.მ (WGS 84 / UTM zone 38N)

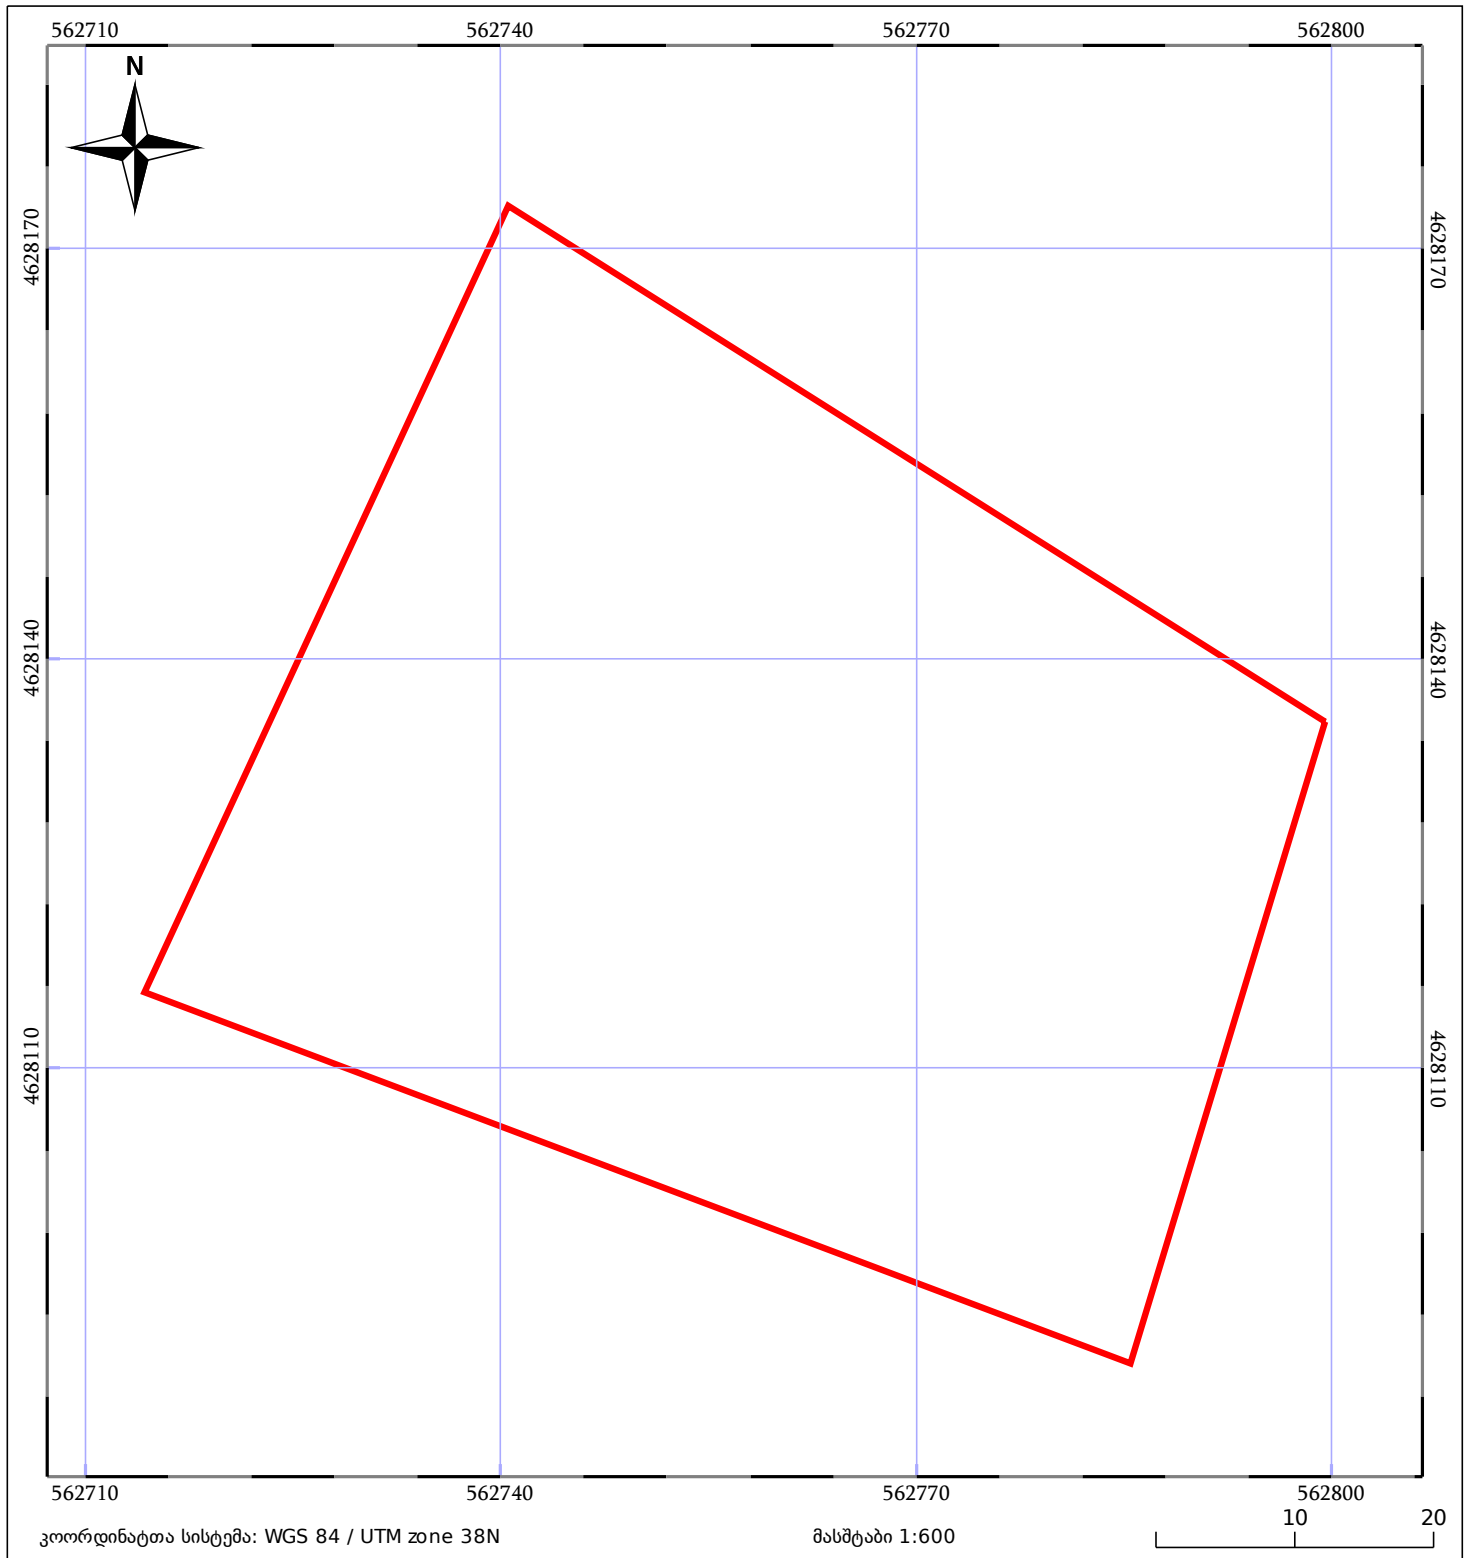

ნაკვეთის საკადასტრო საზღვარი

საზღვარი ნაკვეთი

ტყის ფონდი

შენიშვნა/ნაკვეთი

შენიშვნა ნაკვეთი

ვალდებულება