



საკადასტრო გეგმა

საჯარო რეესტრის ეროვნული
სააგენტო

საკადასტრო კოდი: **01.13.02.008.159**

განცხადების ნომერი: **882020247207**


მომზადების თარიღი: **18/05/2020**

ნაკვეთის დანიშნულება:

ფართობი:

არასასოფლო საშენი

5674 კვ.მ (WGS 84 / UTM zone 38N)

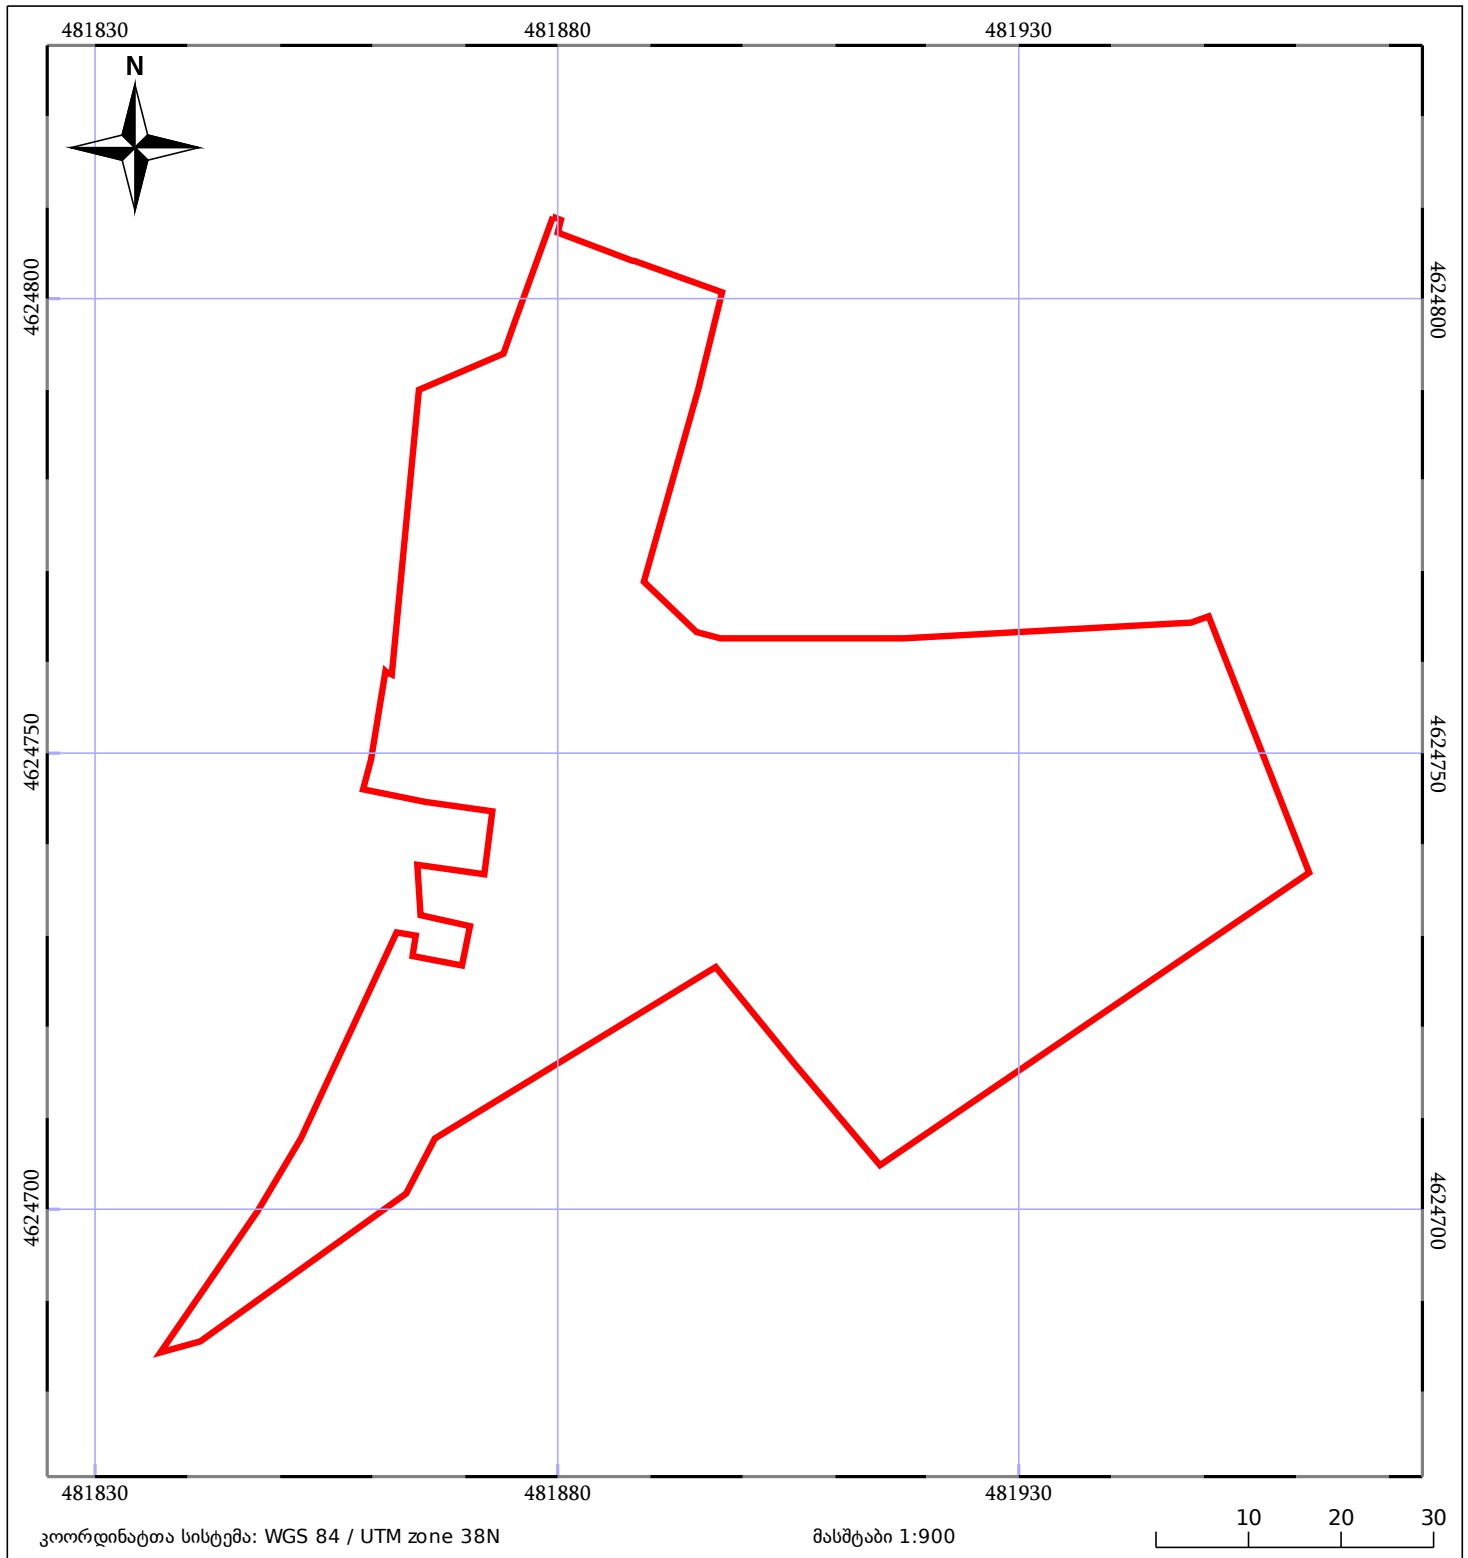

05/25 მშენებარე ნაგებობა	05/25 შენობა/ნაგებობა	ტყის ფონდი
ნაკვეთის საკადასტრო საზღვარი	საზოგადოებრივი ნაგებობა	ვალდებულება