



საკადასტრო გეგმა

საჯარო რეესტრის ეროვნული
სააგენტო

საკადასტრო კოდი: **01.19.33.001.217**

ნაკვეთის დანიშნულება:


არასასოფლო საშენი

განცხადების ნომერი: **882017990468**

ფართობი:

1176 კვ.მ (WGS 84 / UTM zone 38N)

მომზადების თარიღი: **19/10/2017**

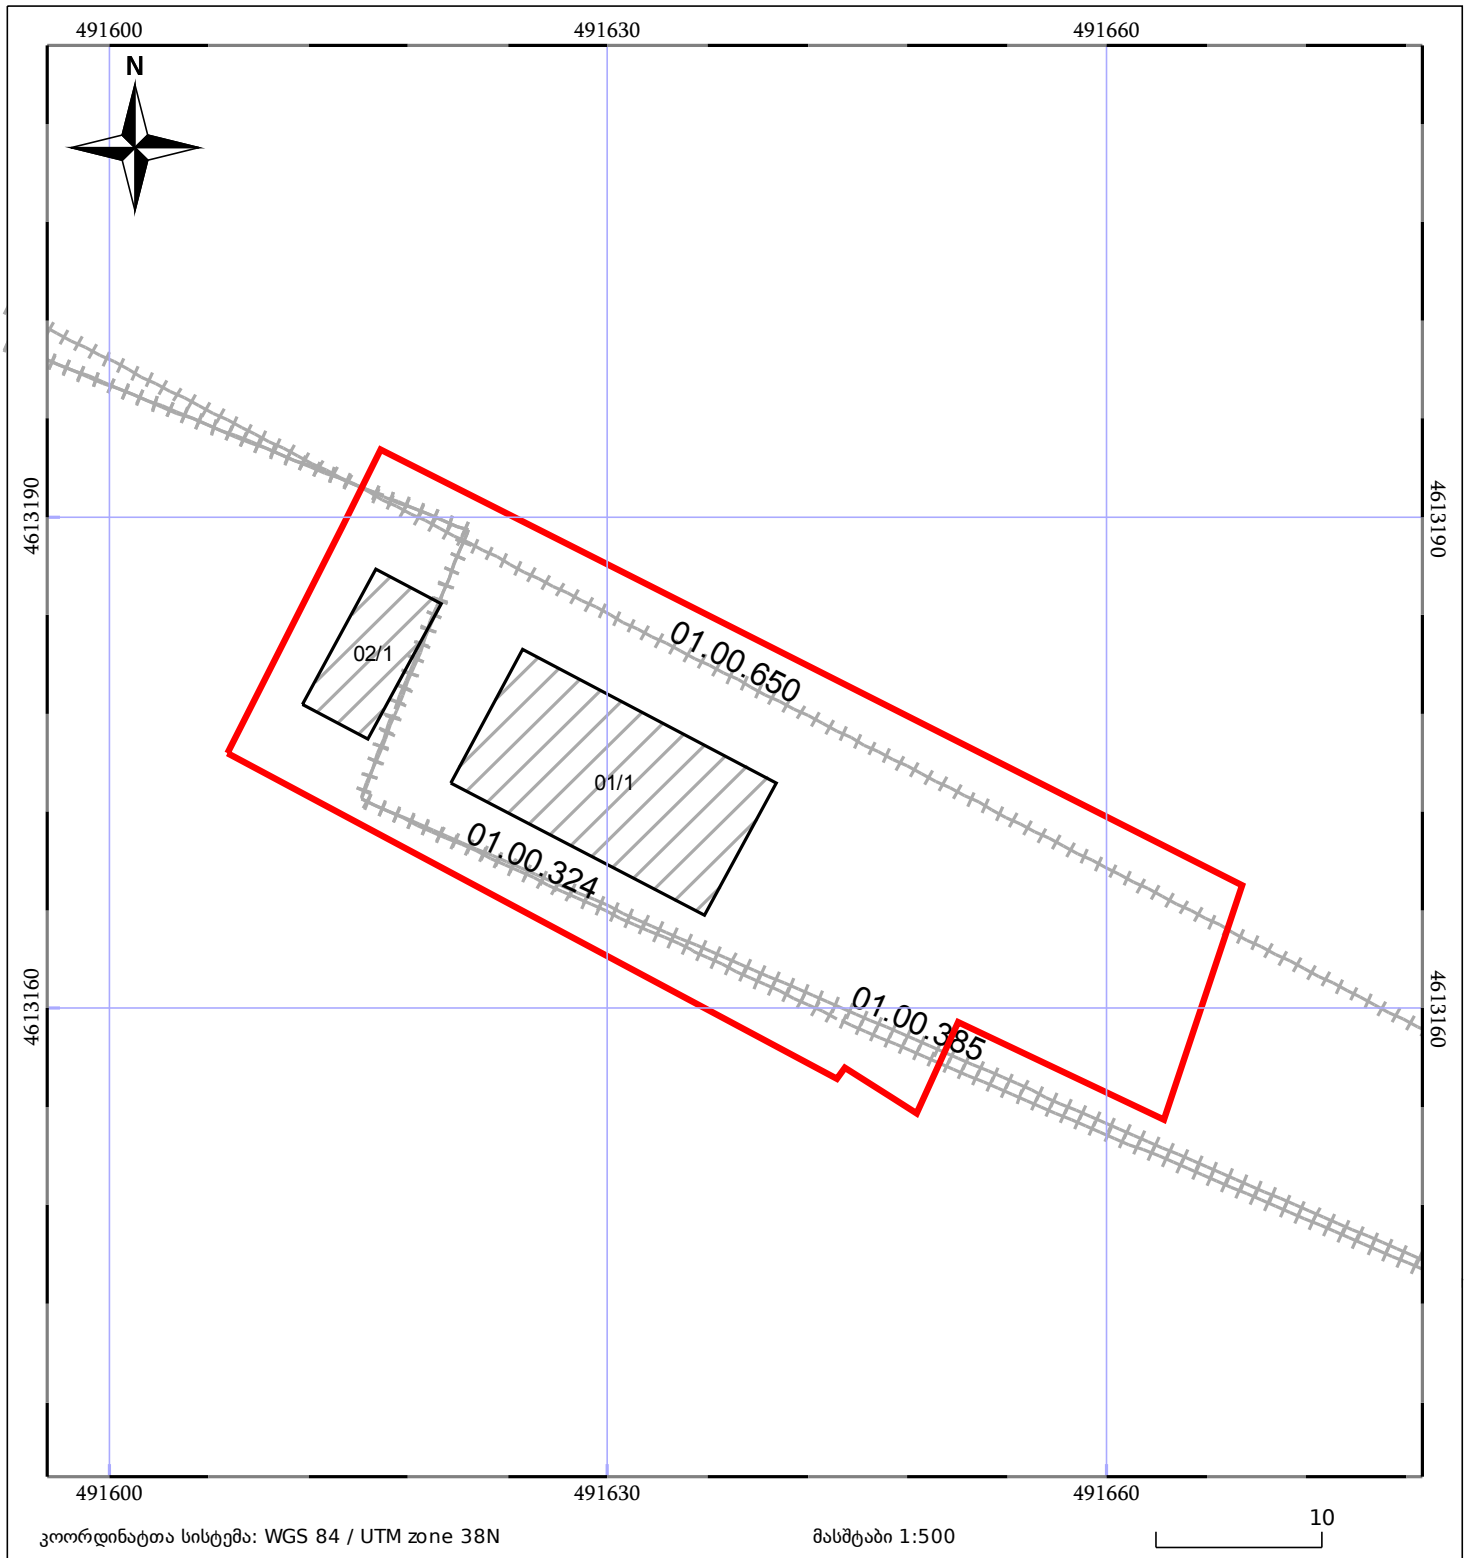

05/25	მშენებარე ნაგებობა	05/25	შენობა/ნაგებობა		ტყის ფონდი
	ნაკვეთის საკადასტრო საზღვარი		ხაზობრივი ნაგებობა		ვალდებულება