



საკადასტრო გეგმა

საჯარო რეესტრის ეროვნული
სააგენტო

საკადასტრო კოდი: **64.22.07.309**

განცხადების ნომერი: **892018771734**


მომზადების თარიღი: **04/09/2018**

ნაკვეთის დანიშნულება:

ფართობი:

არასასოფლო სამეურნეო

400 კვ.მ (WGS 84 / UTM zone 38N)

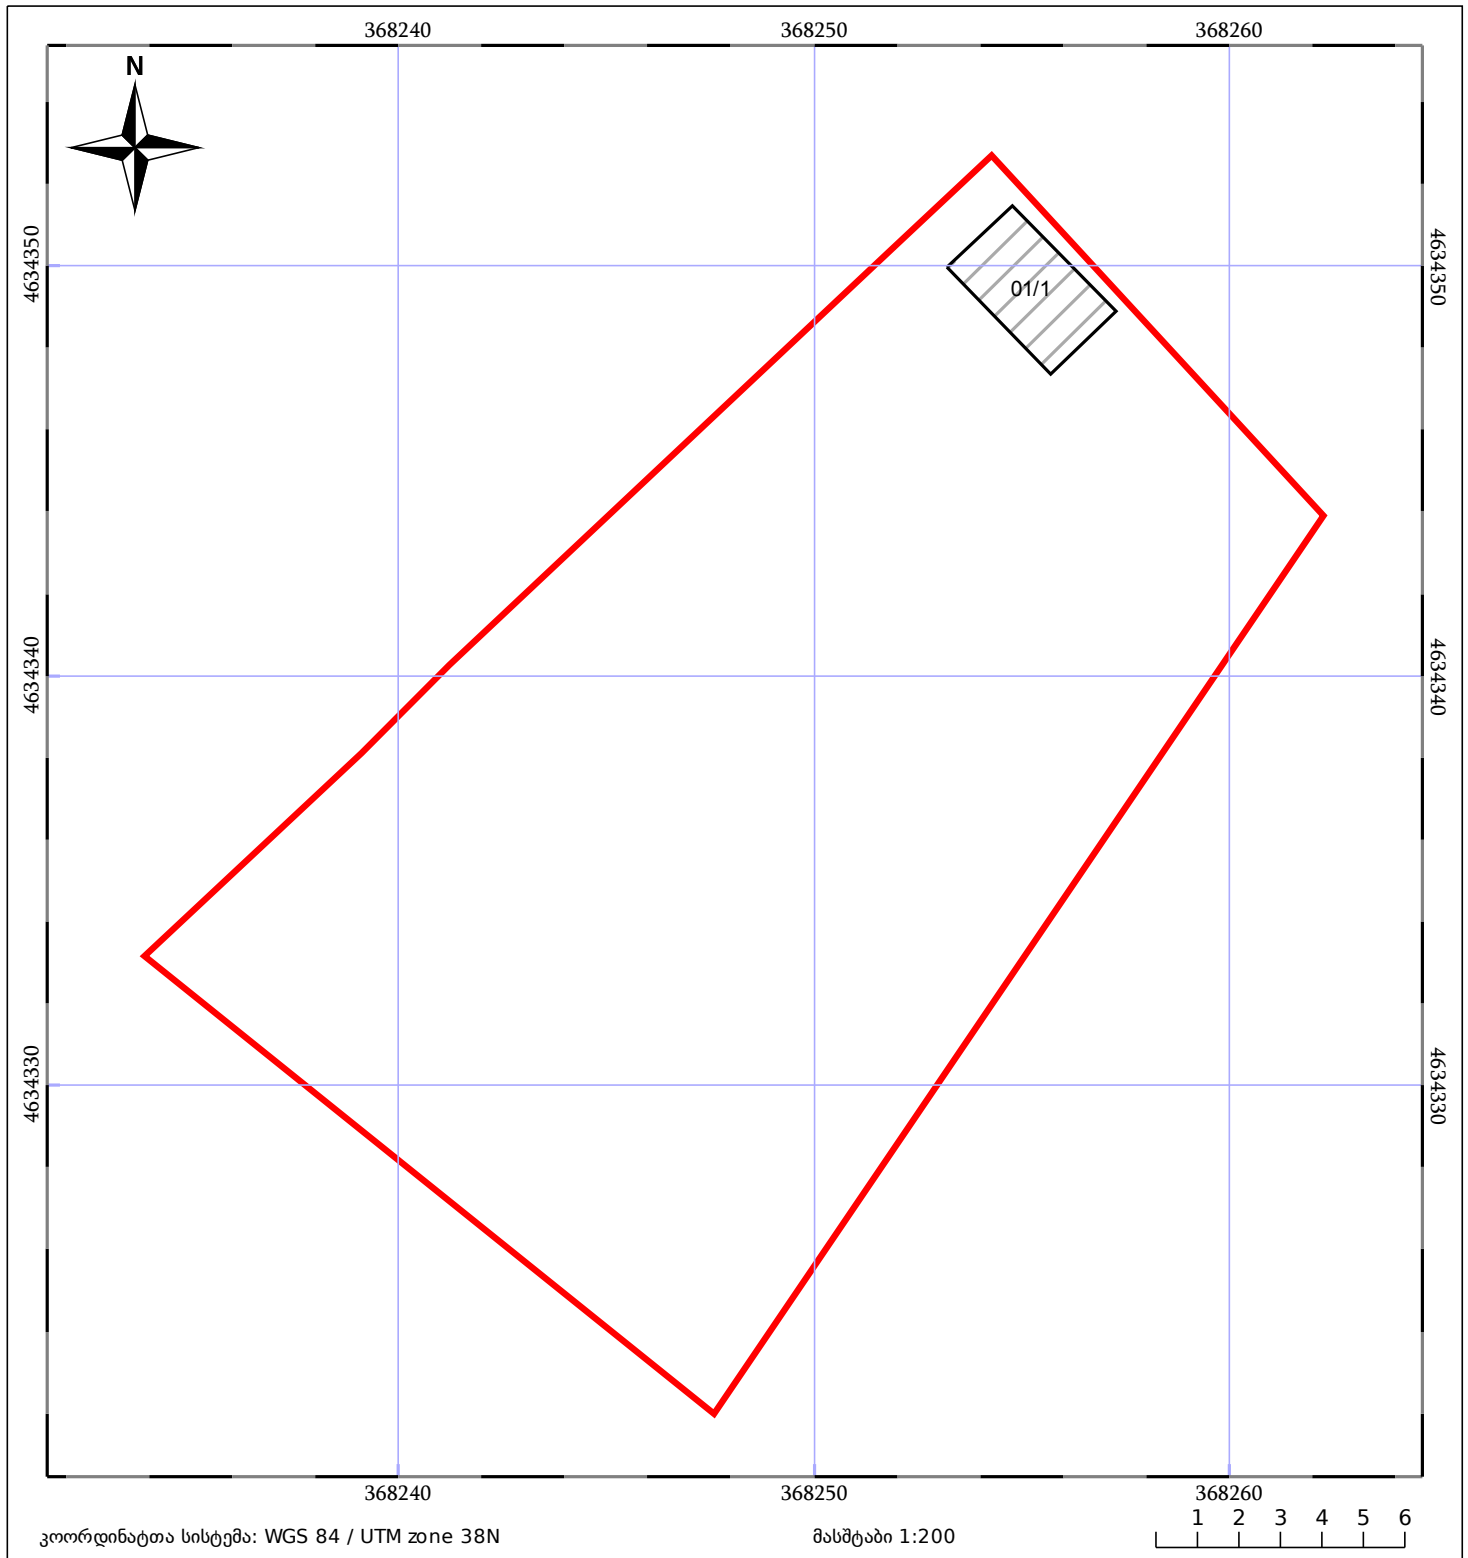

05/25 მშენებარე ნაგებობა	05/25 შენობა/ნაგებობა	ტყის ფონდი
ნაკვეთის საკადასტრო საზღვარი	საზოგადოებრივი ნაგებობა	ვალდებულება