



საკადასტრო გეგმა

საჯარო რეესტრის ეროვნული
სააგენტო

საკადასტრო კოდი: **41.15.39.429**

განცხადების ნომერი: **882020215601**


მომზადების თარიღი: **19/03/2020**

ნაკვეთის დანიშნულება:

ფართობი:

არასასოფლო სამეურნეო

9318 კვ.მ (WGS 84 / UTM zone 38N)

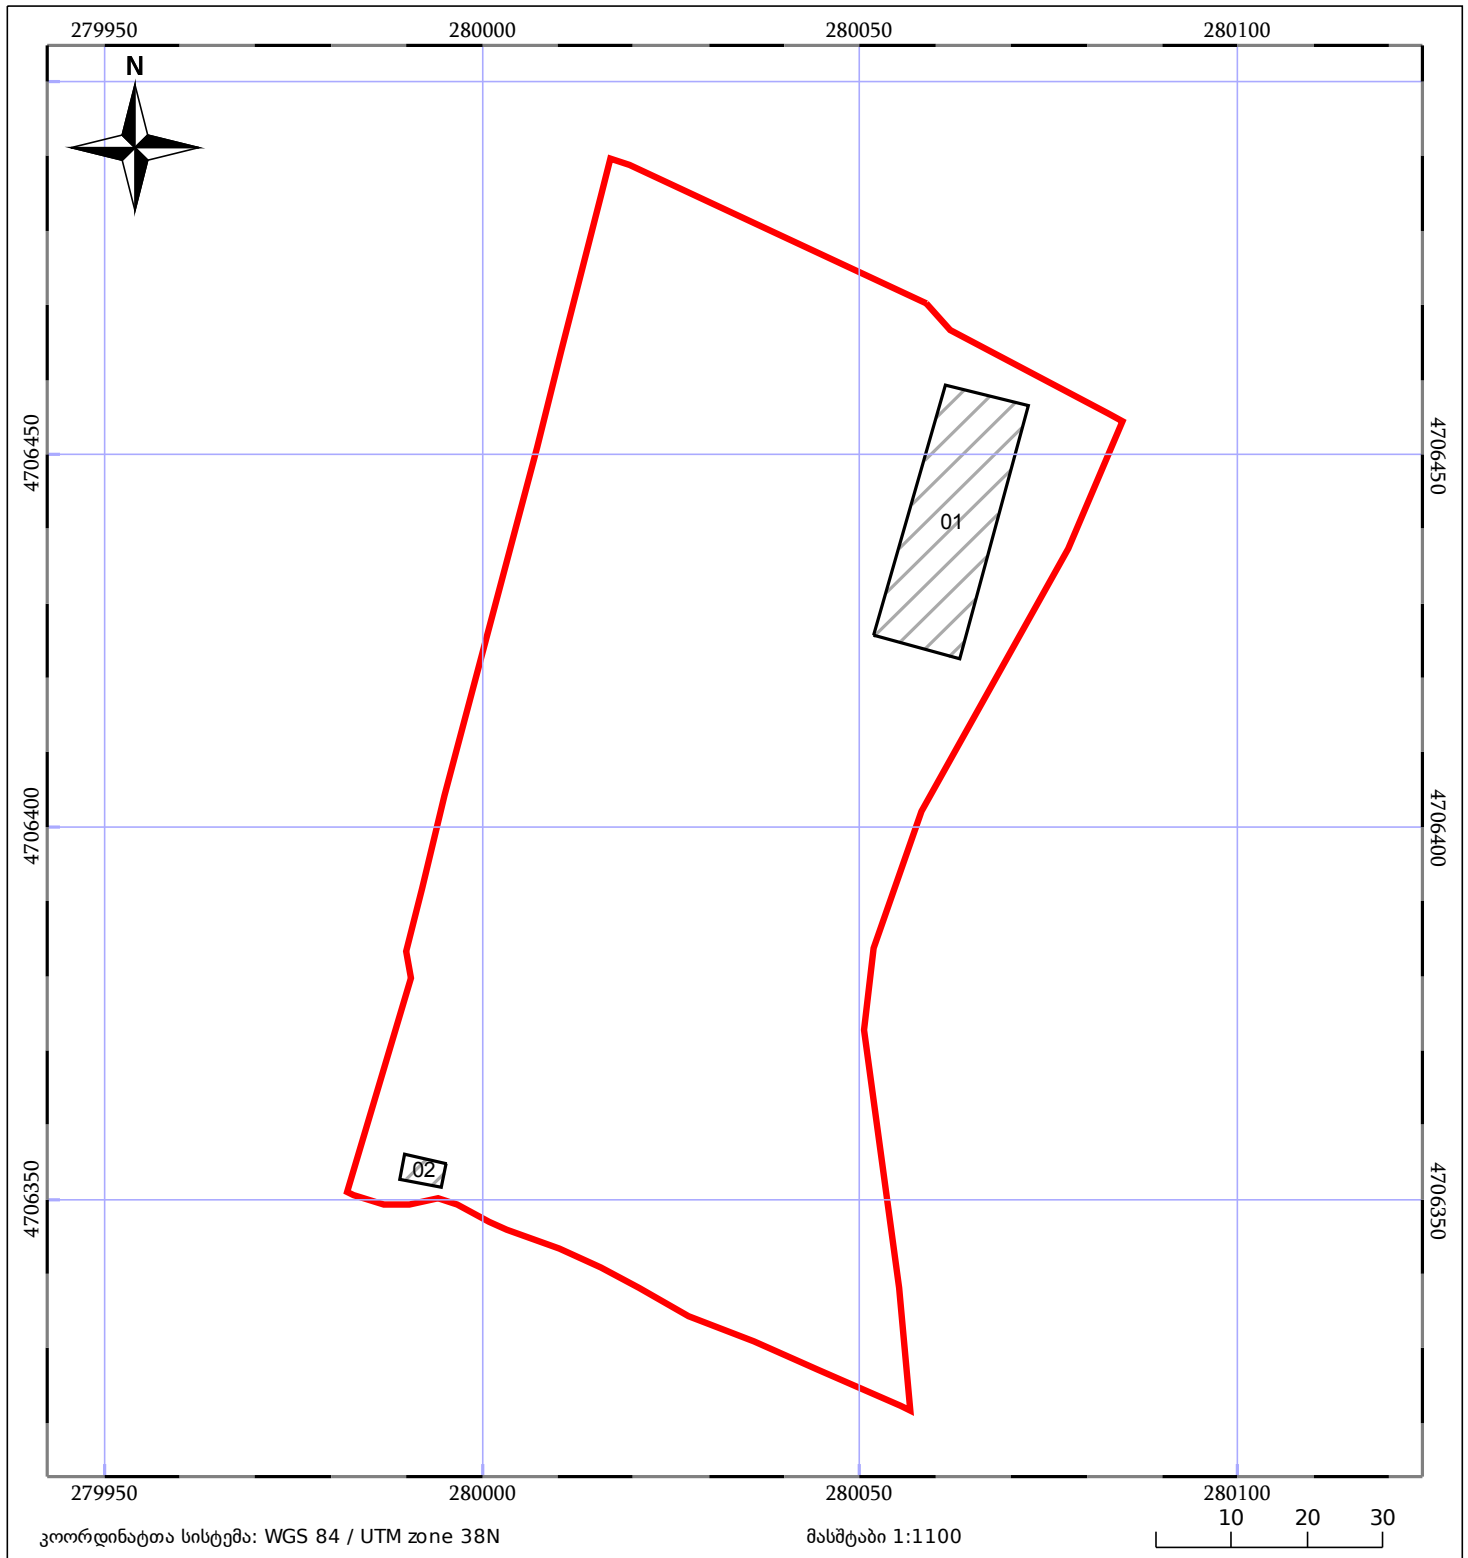

05/25	მშენებარე ნაგებობა		ნაკვეთის საკადასტრო საზღვარი	05/25	შენობა/ნაგებობა
	სამობრივი ნაგებობა		ტყის ფონდი		ვალდებულება