



საკადასტრო გეგმა

საჯარო რეესტრის ეროვნული
სააგენტო

საკადასტრო კოდი: **05.32.24.236**

განცხადების ნომერი: **892018330340**

მომზადების თარიღი: **25/04/2018**


ნაკვეთის დანიშნულება:

ფართობი:

არასასოფლო სამეურნეო

63 კვ.მ (WGS 84 / UTM zone 38N)

63 კვ.მ (WGS 84 / UTM zone 37N)

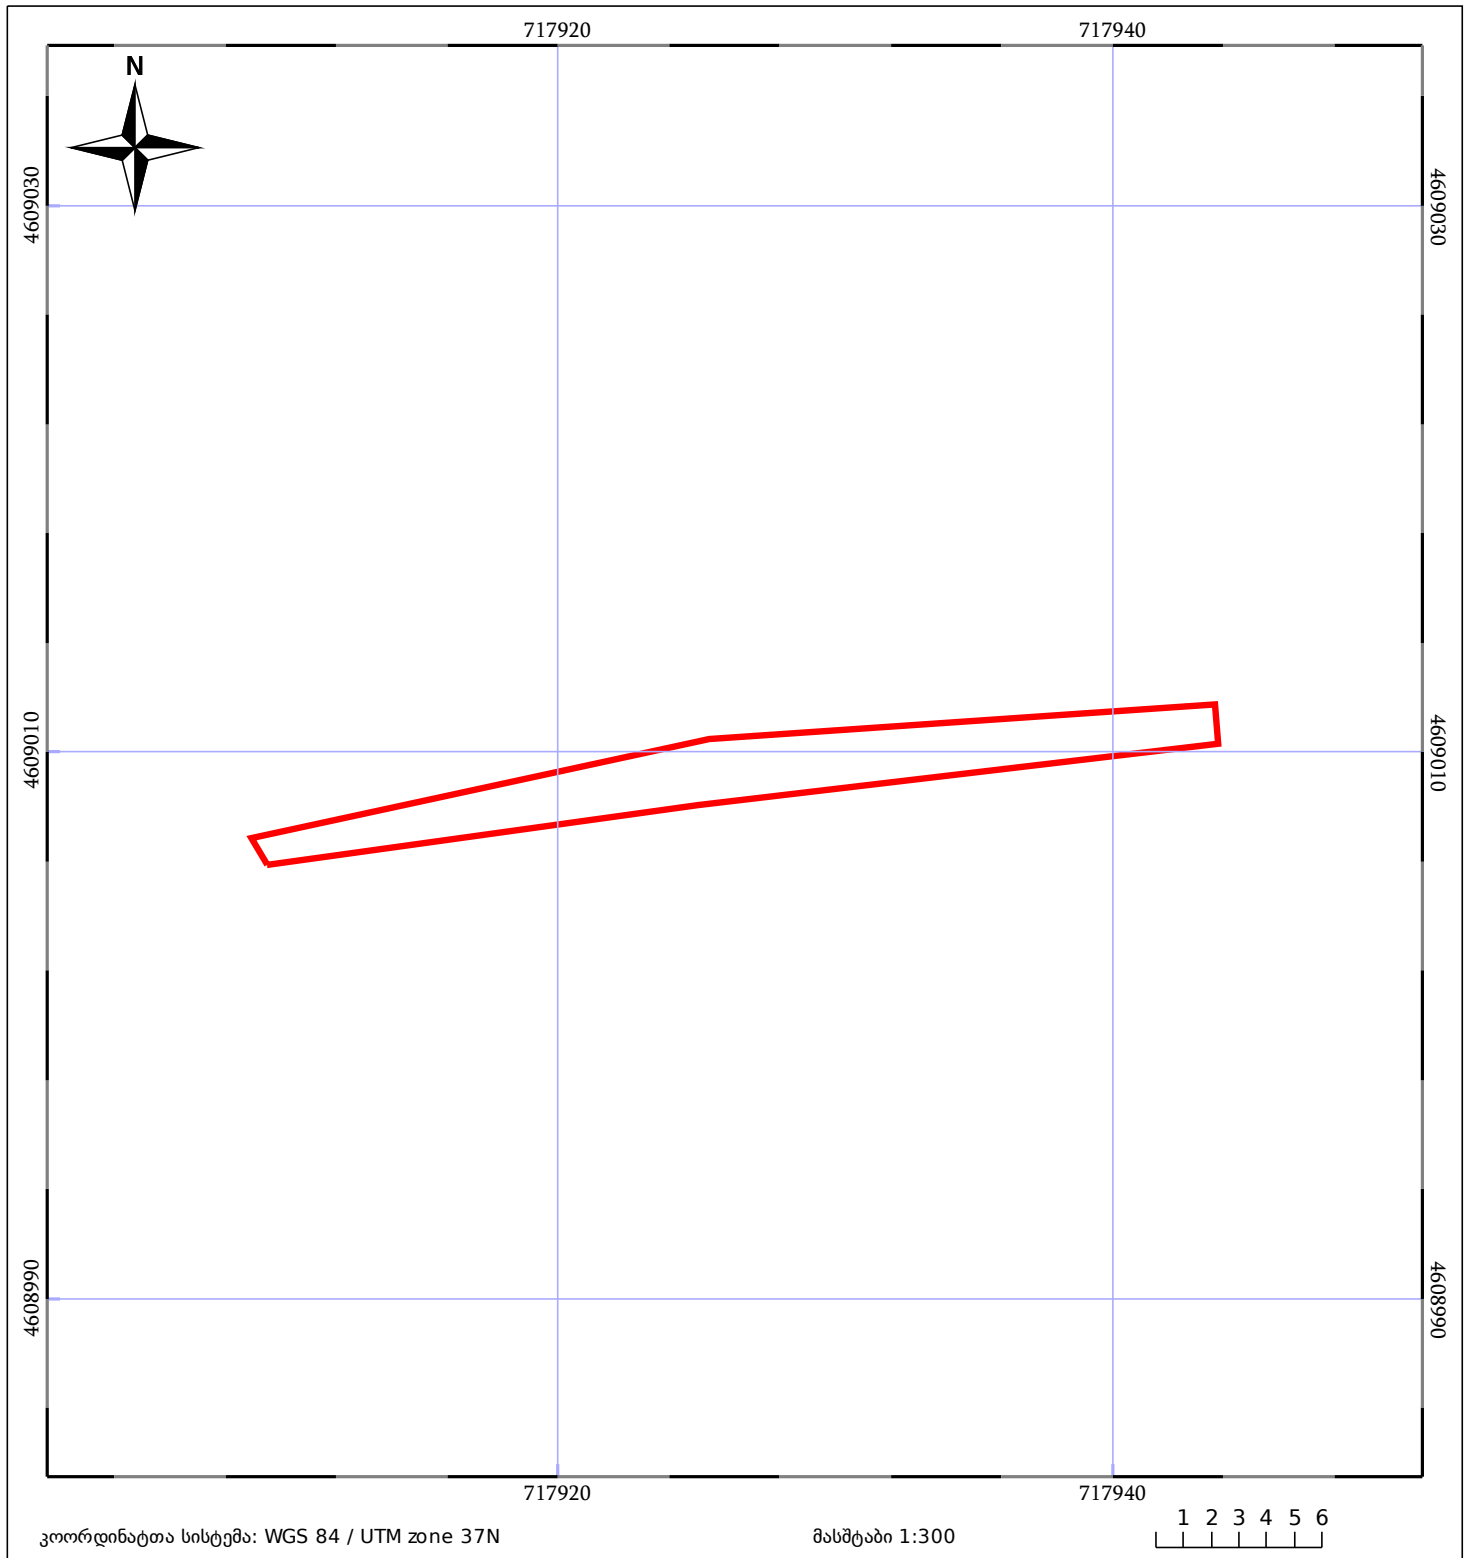

05/25 მშენებარე ნაგებობა	05/25 შენობა/ნაგებობა	ტყის ფონდი
ნაკვეთის საკადასტრო საზღვარი	ხაზობრივი ნაგებობა	ვალდებულება